



ОБЩИНА РАЗЛОГ MUNICIPALITY OF RAZLOG

ул. „Стефан Стамболов“ 1, 2760 Разлог
телефон: 0747 80 095
E-mail: kmet@razlog.bg
www.razlog.bg

1, Stefan Stambolov Str., 2760 Razlog,
Bulgaria
Phone: +359 747 80 095
E-mail: kmet@razlog.bg
www.razlog.bg



ОБЩИНСКА АДМИНИСТРАЦИЯ гр. РАЗЛОГ

п.код тел.

Решение № 6/00-15/16.01.2025г.

Съставено от:

ДО
ПРЕДСЕДАТЕЛЯ НА
ОБЩИНСКИ СЪВЕТ – РАЗЛОГ

ДОКЛАД

от инж. Красимир Иванов Герчев – Кмет на Община Разлог

ОТНОСНО: Одобряване на ПУП – подробен устройствен план - парцеларен план за осигуряване на транспортен достъп до сондажи 1 и 2, съответно до поземлени имоти с идентификатори 27293.7.144 и 27293.7.195, чрез преминаване през поземлени имоти с идентификатори 27293.7.14 и 27293.7.15 по КККР на землището на с. Елешница, община Разлог.

**УВАЖАЕМИ ГОСПОДИН ПРЕДСЕДАТЕЛ,
УВАЖАЕМИ ДАМИ И ГОСПОДА ОБЩИНСКИ СЪВЕТНИЦИ,**

Внасям предложение за одобряване на ПУП – подробен устройствен план - парцеларен план за осигуряване на транспортен достъп до сондажи 1 и 2, съответно до поземлени имоти с идентификатори 27293.7.144 и 27293.7.195, чрез преминаване през поземлени имоти с идентификатори 27293.7.14 и 27293.7.15 по КККР на землището на с. Елешница, община Разлог. Изработен е ПУП – подробен устройствен план - парцеларен план за осигуряване на транспортен достъп до сондажи 1 и 2, съответно до поземлени имоти с идентификатори 27293.7.144 и 27293.7.195, чрез преминаване през поземлени имоти с идентификатори 27293.7.14 и 27293.7.15 по КККР на землището на с. Елешница, община Разлог. Същият е процедиран по реда на ЗУТ. ПУП е приет от Общински експертен съвет по устройство на територията с Протокол № 1, Решение № 10 от 10.01.2025 год. и съгласуван със специализираните контролни органи и експлоатационни дружества по чл. 128, ал.6 от Закона за устройство на територията.

Изхождайки от гореизложеното и на основание чл.129, ал.1 от ЗУТ и чл.21, ал.1, т.11 от ЗМСМА, предлагам Общинския съвет да вземе следното:

РЕШЕНИЕ:

Одобрява подробния устройствен план /ПУП/ – подробен устройствен план - парцеларен план за осигуряване на транспортен достъп до сондажи 1 и 2, съответно до поземлени имоти с идентификатори 27293.7.144 и 27293.7.195, чрез преминаване през поземлени имоти с идентификатори 27293.7.14 и 27293.7.15 по КККР на землището на с. Елешница, община Разлог.

МОТИВИ: Настоящото Решение се прие на основание чл. 129, ал. 1 от ЗУТ и чл. 21, ал. 1, т. 11 от ЗМСМА. Като взе предвид: Инвестиционните намерения на собственика за осигуряване на транспортен достъп до сондажи 1 и 2, находящи се в поземлени имоти с идентификатори 27293.7.144 и 27293.7.195 в местн. „Орешето“ по КК и КР на землището на село Елешница, община Разлог. Предвид осигуряване на транспортен достъп до сондажи 1 и 2, находящи се в поземлени имоти с идентификатори 27293.7.144 и 27293.7.195 в местн. „Орешето“ по КК и КР на землището на село Елешница, община Разлог е необходимо ОбС – Разлог да одобри ПУП – парцеларен план за осигуряване на транспортен достъп до сондажи 1 и 2, съответно до поземлени имоти с идентификатори 27293.7.144 и 27293.7.195, чрез преминаване през поземлени имоти с идентификатори 27293.7.14 и 27293.7.15 по КККР на землището на с. Елешница, община Разлог.

Приложение:

1. ПУП – подробен устройствен план - парцеларен план за осигуряване на транспортен достъп до сондажи 1 и 2, съответно до поземлени имоти с идентификатори 27293.7.144 и 27293.7.195, чрез преминаване през поземлени имоти с идентификатори 27293.7.14 и 27293.7.15 по КККР на землището на с. Елешница, община Разлог.
2. Решение № 229, Протокол № 7 от 25.07.2024 год. на Общински съвет – гр.Разлог за разрешаване изработването на ПУП – парцеларен план и за предварително съгласие за изработването на ПУП – парцеларен план на трасе на транспортен достъп.
3. Съгласувателни писма с „ВиК“ ЕООД – Благоевград с изх. № ТО – 05 – 630 / 23.12.2024 год., РИОСВ - Благоевград с изх. № 5203 (1) от 11.11.2024 год.; Становище от „ЕРМ Запад“ ЕАД с № 1205677024 от 26.11.2024 г.; Становище с рег. № 7127пс – 176 / 12.12.2024 г. от РС „ПБЗН“ – гр. Разлог.

инж. Красимир Герчев
Кмет на Община Разлог

Съгласувал:

Славчо Фарфаров – ~~Зам.~~ Кмет на Община Разлог по „УТСРР“

Съгласувал:

Елена Тумбева – Главен юрисконсулт

Изготвил:

инж. Спасимир Звънчаров – Главен експерт дирекция „УТСПП“

ОБЩИНСКИ СЪВЕТ ГРАД РАЗЛОГ
ПРОТОКОЛ

№ 7

От редовно заседание на Общински съвет - гр. Разлог, проведено на **25.07.2024 година.**

ДНЕВЕН РЕД:

6. Доклад № 61.00 – 377/11.07.2024 год. от инж. Красимир Герчев – Кмет на Община Разлог, относно: Разпореждане със земя общинска собственост за осигуряване на транспортен достъп до сондажи 1 и 2, съответно до поземлени имоти с идентификатори 27293.7.144 и 27293.7.195, чрез преминаване през поземлени имоти с идентификатори 27293.7.14 и 27293.7.15 по КККР на землището на с. Елешница, община Разлог и допускане изработване подробен устройствен план - парцеларен план за определяне трасе на път за осигуряване на достъп до сондажи 1 и 2, находящи се в поземлени имоти с идентификатори 27293.7.144 и 27293.7.195 в местн. „Орешето“ по КК и КР на землището на село Елешница, община Разлог, на основание чл. 21, ал. 1, т. 8 и т. 11 от ЗМСМА; чл.29, ал.1 във връзка с чл. 17а, ал.1, т. 1 от Закона за опазване на земеделските земи (ЗОЗЗ); чл.25, ал.3, т.1, ал. 4 и ал.5 от Закона за собствеността и ползването на земеделските земи (ЗСПЗЗ) и чл.30, ал.3 от Правилника за прилагане на Закона за опазване на земеделските земи (ППЗОЗЗ); чл. 124а, ал. 1 и ал. 5, чл. 109, ал. 1, т. 3, чл. 110, ал. 1, т. 3 и чл. 125, ал.1 и ал. 2 от ЗУТ, във връзка с чл. 59, ал. 1, чл. 60 и при условията на чл. 12, ал. 2 от ЗУТ и чл. 21, ал. 1, т. 8 и т. 11 от ЗМСМА.

...

След станалите разисквания и направени предложения, на основание чл. 21, ал. 1, т. 8 и т. 11 от ЗМСМА; чл.29, ал.1 във връзка с чл. 17а, ал.1, т. 1 от Закона за опазване на земеделските земи (ЗОЗЗ); чл.25, ал.3, т.1, ал. 4 и ал.5 от Закона за собствеността и ползването на земеделските земи (ЗСПЗЗ) и чл.30, ал.3 от Правилника за прилагане на Закона за опазване на земеделските земи (ППЗОЗЗ); чл. 124а, ал. 1 и ал. 5, чл. 109, ал. 1, т. 3, чл. 110, ал. 1, т. 3 и чл. 125, ал.1 и ал. 2 от ЗУТ, във връзка с чл. 59, ал. 1, чл. 60 и при условията на чл. 12, ал. 2 от ЗУТ и чл. 21, ал. 1, т. 8 и т. 11 от ЗМСМА и чл.21, ал.2 от ЗМСМА с **17 гласа “ЗА”** адв. Иван Димитров, Кирил Калоянов, д-р Емил Тончев, Мария Пандева, Атанасия Спасова, Петър Попов, Владимир Проев, Гергана Колчева – Фарфарова, Костадинка Кърджиева, Захари Беличенев, адв. Емил Колевичин, Димитър Марков, д-р Георги Тренчев, Катерина Николова, Кръстьо Паланков, Валентин Донев, д-р Радко Тумбев от гласували **17 общински съветници, ОбС прие**

РЕШЕНИЕ № 229

1. На основание чл. 29, ал. 1 от ЗОЗЗ, ОбС - Разлог:

1.1. Изразява предварително съгласие за изработване на ПУП - Парцеларен план за осигуряване на транспортен достъп до сондажи 1 и 2, съответно до поземлени имоти с идентификатори 27293.7.144 и 27293.7.195, чрез преминаване през поземлени имоти с идентификатори 27293.7.14 и 27293.7.15 по КККР на землището на с. Елешница, община Разлог.

1.2. Определя срока на валидност на предварителното съгласие – 2 год. от влизане на решението в сила.

2. На основание чл. 25, ал. 4 и ал. 5 във връзка с чл. 25, ал. 3, т.1 от ЗСПЗЗ и чл. 30, ал. 3 от ППЗОЗЗ, ОбС – Разлог:

2.1. Дава предварително съгласие за промяна предназначението на част от поземлен имот с идентификатор № 27293.7.15, землище на с. Елешница, община Разлог, с начин на трайно ползване - пасище, публична общинска собственост, в размерите, определени в ПУП и за учредяване на ограничени вещни права и сервитути на Община Разлог, ЕИК 000024948 представлявана от инж. Красимир Иванов Герчев, със седалище и адрес на управление: град Разлог, община Разлог, ул. „Стефан Стамболов“ № 1.

2.2. Определя срока на валидност на предварителното съгласие – до влизането в сила на решението на комисията по чл.17, ал.1, т.1 от ЗОЗЗ.

3. На основание чл.124а, ал.1 и ал.5, чл.124б, ал. 1 и ал.2, чл.125, ал.1 и ал.2 от ЗУТ, Общински съвет – Разлог:

3.1. Дава разрешение да се изработи проект подробен устройствен план - парцеларен план за определяне трасе на път за осигуряване на достъп до сондажи 1 и 2, находящи се в поземлени имоти с идентификатори 27293.7.144 и 27293.7.195 в местн. „Орешето“ по КК и КР на землището на село Елешница, община Разлог съобразно приложеното

3.2. Одобрява с настоящето решение задание по чл. 125, ал.1 и ал.2 от ЗУТ.

Мотиви: Решението се приема на основание чл.29, ал.1, във връзка с чл. 17а, ал.1, т. 1 от ЗОЗЗ, чл. 25, ал. 3, т.1, ал. 4 и ал. 5 от ЗСПЗЗ и чл.30, ал.3 от ППЗОЗЗ, чл. 124а, ал. 1 и ал. 5, чл. 109, ал. 1, т. 3, чл. 110, ал. 1, т. 3 и чл. 125, ал.1 и ал. 2 от ЗУТ, във връзка с чл. 59, ал. 1, чл. 60 и при условията на чл. 12, ал. 2 от ЗУТ и чл. 21, ал. 1, т. 8 и т. 11 от ЗМСМА. За извършването на процедури по промяна предназначението на земята, необходими за изграждане на обекти на техническата инфраструктура или на други обекти от лица, на които продажбата или учредяването на право на строеж или сервитути върху общински имоти се извършва след решение за предварително съгласие на ОбС – Разлог за изработване на ПУП - парцеларен план. Като взе предвид заявление с вх. № 08.00 – 172 / 10.07.2024 г. от Кмета на Община Разлог, ЕИК 000024948 представлявана от инж. Красимир Иванов Герчев, със седалище и адрес на управление: град Разлог, община Разлог, ул. „Стефан Стамболов“ № 1 за изразяване на предварително съгласие на ОбС - Разлог за изработване на подробен устройствен план - парцеларен план за осигуряване на транспортен достъп до сондажи 1 и 2, съответно до поземлени имоти с идентификатори 27293.7.144 и 27293.7.195, чрез преминаване през поземлени имоти с идентификатори 27293.7.14 и 27293.7.15 по КККР на с. Елешница, община Разлог и допускане изработване подробен устройствен план - парцеларен план за определяне трасе на път за осигуряване на достъп до сондажи 1 и 2, находящи се в поземлени имоти с идентификатори 27293.7.144 и 27293.7.195 в местн. „Орешето“ по КК и КР на село Елешница, община Разлог съобразно приложеното и одобрено с настоящето решение задание по чл. 125 от ЗУТ.

ПРЕДСЕДАТЕЛ НА ОбС
адв. Иван Йорданов Димитров



МИНИСТЕРСТВО НА ВЪТРЕШНИТЕ РАБОТИ
РЕГИОНАЛНА ДИРЕКЦИЯ „ПОЖАРНА БЕЗОПАСНОСТ И ЗАЩИТА НА НАСЕЛЕНИЕТО”-
БЛАГОЕВГРАД
РАЙОННА СЛУЖБА „ПОЖАРНА БЕЗОПАСНОСТ И ЗАЩИТА НА НАСЕЛЕНИЕТО” – РАЗЛОГ

Рег. №. 7127пс-176, екз. №.

12.12.2024 Г.

ДО
КРАСИМИР ? ГЕРЧЕВ
КМЕТ НА
ОБЩИНА РАЗЛОГ

По вх. № 712701-170/09.12.2024 г.

С Т А Н О В И Щ Е

ЗА СЪОТВЕТСТВИЕ НА ИНВЕСТИЦИОНЕН ПРОЕКТ С ПРАВИЛАТА И НОРМИТЕ ЗА
ПОЖАРНА БЕЗОПАСНОСТ
на основание чл. 128, ал. 6 от ЗУТ и чл. 125а, ал. 1, т. 1 от ЗМВР

Инвестиционен проект:

ОБЕКТ: ПУП - Парцеларен план за определяне трасе на път за осигуряване достъп до
сондажи 1 и 2, с. Елешница, общ. Разлог, обл. Благоевград.

ВЪЗЛОЖИТЕЛ: Община Разлог

ПРОЕКТНИ ЧАСТИ: Геодезия.

Част Геодезия:

За правиланата експлоатация, обслужване и охрана на находище за минерална вода „Елешница – р. Златарица“, с. Елешница, общ. Разлог ще бъде необходимо да бъде осигурен транспортен достъп до сондажите. Целта на настоящия проект е да определи трасе на обслужващ път за осигуряване на този транспортен достъп. Трасето на обслужващия път ще започва от местен път – ПИ 27293.7.316, ще продължава в източна посока през ПИ 27293.7.15 и чрез отклонение през ПИ 27293.7.11 ще достига до сондаж 1 – ПИ 27293.7.144. От ПИ 27293.7.11 трасето ще продължава в източна посока и ще стигне до ПИ 27293.7.14. Отново чрез отклонение през ПИ 27293.7.14 ще достига до сондаж 2. Тук в северна посока отново ще бъде предвидена транспортна връзка с местен път – ПИ 27293.7.316. Общата дължина на пътя ще е около 173 м. От тях 158 м. ще преминават през ПИ 27293.7.15 – „пасище“, общинска публична собственост, 6м. ще преминават през ПИ 27293.7.11 – „ливада“, частна собственост и останалите 9м. от трасето ще преминават през ПИ 27293.7.14 – „ливада“, общинска частна собственост. Ширината на пътя ще е 4м. Общата площ необходима за изграждането на обслужващия път ще е 692 кв.м.

2760, гр. Разлог, ул. „Александър Стамболийски“ № 2, тел. 0747 80 363

ЗАКЛЮЧЕНИЕ: ПУП - Парцеларен план за определяне трасе на път за осигуряване достъп до сондажи 1 и 2, с. Елешница, общ. Разлог, обл. Благоевград - съответства на изискванията на правилата и нормите за пожарна безопасност.

Становището се състави в два еднообразни екземпляра - по един за заявителя и един за съответното структурно звено за ПБЗН.

Съгласно чл. 125, ал. 5 от Закона за Министерството на вътрешните работи становището влиза в сила от деня на издаването му

НАЧАЛНИК

РСПБЗН РАЗЛОГ

Гл. Инспектор:

Костадин Добрев





РЕПУБЛИКА БЪЛГАРИЯ

Министерство на околната среда и водите

Регионална инспекция по околната среда и водите - Благоевград

Изх. № 5203(11)
..... 2024 г.

ДО
ОБЩИНА РАЗЛОГ
ПРЕДСТАВЛЯВАНА ОТ
ИНЖ. КРАСИМИР ГЕРЧЕВ
КМЕТ НА ОБЩИНА РАЗЛОГ

Адрес за кореспонденция:

гр. Разлог, ул. „Стефан Стамболов“ №1

На вх. №5203/07.11.2024 г.

Относно: Уведомление за „Проект на Подробен устройствен план (ПУП) - Парцелен план (ПП) за определяне на трасе на път за осигуряване на транспортен достъп до сондажи 1 и 2, съответно до поземлени имоти с идентификатори 27293.7.144 и 27293.7.195 в местността Орешето по одобрените кадастрална карта и кадастрални регистри на с. Елешница, община Разлог, област Благоевград“

УВАЖАЕМИ ГОСПОДИН ГЕРЧЕВ,

Във връзка с внесеното от Вас уведомление с вх. № 5203/07.11.2024 г. на РИОСВ – Благоевград за горепосочения проект на Подробен устройствен план - Парцеларен план (ПУП-ПП), на основание чл. 6а, т. 2 от Наредба за условията и реда за извършване на оценка за съвместимостта на планове, програми, проекти и инвестиционни предложения с предмета и целите на опазване на защитените зони (обн. ДВ, бр. 73 от 11.09.2007 г., последно изм. и доп. ДВ, бр. 106 от 15.12.2021 г.), наричана по-долу „Наредбата за ОС“, Ви уведомявам следното:

Проектът на Подробен устройствен план (ПУП) - Парцелен план (ПП) за определяне на трасе на път за осигуряване на транспортен достъп до сондажи 1 и 2, съответно до поземлени имоти с идентификатори 27293.7.144 и 27293.7.195 в местността Орешето по одобрените кадастрална карта и кадастрални регистри на с. Елешница, община Разлог, област Благоевград, попада в обхвата на чл. 2, ал. 2 от Наредбата за ОС.

Съгласно представената информация и документация, със Заповед № РД-884/28.12.2009 г. на Министъра на околната среда и водите е утвърдено находище на минерална вода „Елешница - р. Златарица“, с. Елешница, община Разлог. Находището е разкрито с експлоатационно съоръжение - сондажи 1 и 2, попадащи в поземлени имоти с идентификатори 27293.7.11 в местността Орешето по одобрените кадастрална карта и кадастралните регистри на с. Елешница, община Разлог, област Благоевград (по КККР на с. Елешница) с площ 2415 кв. м, трайно предназначение на територията „Земеделска“ и начин на трайно ползване „Ливада“, и 27293.7.14 в местността Орешето



ИПАС
INTERNATIONAL
PRACTICE
ISO 9001:2015

Certificate No: BG/1398Q/1411

2700 гр. Благоевград, ул. „Свобода“ №1
тел: (+35973) 81 80 80; факс: (+35973) 88 51 58; зелен телефон (+35973) 88 51 60
Интернет страница: <https://riosvbl.org>, e-mail: office@riosvbl.org



по КККР на с. Елешница с площ 545 кв. м трайно предназначение на територията „Земеделска“ и начин на трайно ползване „Ливада“.

За сондажите са отредени поземлен имот с идентификатор 27293.7.144 в местността Орешето по КККР на с. Елешница с площ 119 кв. м, трайно предназначение на територията „Територия, заета от води и водни обекти“ и начин на трайно ползване „За извор на минерална вода“ и поземлен имот с идентификатор 27293.7.195 в местността Орешето по КККР на с. Елешница с площ 95 кв. м трайно предназначение на територията „Територия, заета от води и водни обекти“ и начин на трайно ползване „За извор на минерална вода“.

Настоящият проект на ПУП-ПП е свързан с определяне на трасе на път за осигуряване на достъп до сондажи 1 и 2 с цел правилната експлоатация, обслужване и охрана на същите, и е допуснат за изработване с Решение №229/25.07.2024 г. на Общински съвет Разлог.

Проектното трасе на предвидения път е с дължина около 173 м и ширина 4 м, като трасето на същия започва от поземлен имот с идентификатор 27293.7.316 по КККР на с. Елешница с трайно предназначение на територията „Територия на транспорта“ и начин на трайно ползване „За местен път“ и завършва в същия имот. Трасето ще засегне и части от следните поземлени имоти с идентификатори:

- поземлен имот с идентификатор 27293.7.15 в местността Орешето по КККР на с. Елешница с площ 16797 кв. м, трайно предназначение на територията „Земеделска“ и начин на трайно ползване „Пасище“;
- поземлен имот с идентификатор 27293.7.11 в местността Орешето по КККР на с. Елешница с площ 2415 кв. м, трайно предназначение на територията „Земеделска“ и начин на трайно ползване „Ливада“;
- поземлен имот с идентификатор 27293.7.14 в местността Орешето по КККР на с. Елешница с площ 545 кв. м трайно предназначение на територията „Земеделска“ и начин на трайно ползване „Ливада“.

Настоящият проект на ПУП-ПП не попада в границите на защитени територии по смисъла на Закона за защитените територии (ЗЗТ) и на защитени зони като част от Европейската екологична мрежа „НАТУРА 2000“ по смисъла на Закона за биологичното разнообразие (ЗБР). Най-близо е разположена защитена зона BG00001021 „Река Места“ за опазване на природните местообитания и на дивата флора и фауна, обявена със Заповед № РД-353/31.03.2021 г. на министъра на околната среда и водите (ДВ, бр. 58/2021 г.), на най-близко геодезично разстояние около 4240 м.

С настоящият проект на ПУП-ПП не се очертава рамката за бъдещо развитие на инвестиционни предложения, които попадат в позиции на Приложения № 1 и № 2 на Закона за опазване на околната среда (ЗООС). Предвидените с плана дейности не попадат в обхвата на чл. 85, ал. 1 и ал. 2 от ЗООС, както и в хипотезите на чл. 2, ал. 1 и ал. 2 от Наредбата за условията и реда за извършване на екологична оценка на планове и програми.

Във връзка с гореизложеното няма основание да се изисква провеждане на регламентирани в Глава шеста от ЗООС процедури по оценка на въздействие върху околната среда (ОВОС) или екологична оценка (ЕО).

С оглед гореизложеното, отчитайки местоположението, обема и характера на предвидените с плана дейности, при реализацията им няма вероятност от отрицателно

въздействие върху защитените зони, вкл. и най-близко разположената защитена зона, предвид следното: плана не попада в обхвата на защитени зони от мрежата „НАТУРА 2000“, предвид което няма да има загуба на площи на типове природни местообитания и местообитания на видове, предмет на опазване в защитените зони. Реализацията на предвидените с настоящия проект на ПУП-ПП дейности няма вероятност да се създаде трайна и непреодолима преграда, възпрепятстваща свободното придвижване на животинските видове, вкл. и птици или безпокойство, което да доведе до прогонването им и последващи промени в структурата и функциите на популациите им. С реализацията на предвидените с настоящия проект на ПУП-ПП дейности не се предполага генериране на шум, вибрации, визуални въздействия и оптични емисии и отпадъци, които да доведат до увреждане на местообитания и/или видове, вкл. и птици, предмет на опазване в защитените зони. С реализацията на предвидените с настоящия проект на ПУП-ПП дейности не се създават предпоставки за нарушаване на целостта и целите на защитените зони, както и нарушаване на кохерентността между тях. Не се очаква реализацията на настоящия план да доведе до натрупване на отрицателни кумулативни въздействия върху природните местообитания, популациите и местообитанията на видовете, вкл. и птици, предмет на опазване в най-близко разположената защитена зона в съвкупност с други реализирани, одобрени или в процедура планове, програми, проекти и инвестиционни предложения в землището на населеното място.

Въз основа на изложеното и на основание чл. 2, ал. 2 от Наредбата за ОС Ви уведомяваме, че **преценката** на компетентния орган за така заявения „Проект на Подробен устройствен план (ПУП) - Парцелен план (ПП) за определяне на трасе на път за осигуряване на транспортен достъп до сондажи 1 и 2, съответно до поземлени имоти с идентификатори 27293.7.144 и 27293.7.195 в местността Орешето по одобрените кадастрална карта и кадастрални регистри на с. Елешница, община Разлог, област Благоевград“ е, че **не е необходимо провеждане на процедура** по оценка за съвместимост по реда на Глава втора от Наредбата за ОС.

Настоящото писмено произнасяне се отнася за заявените предвиждания и обхват на горепосочения проект на ПУП-ПП и не отменя необходимостта от получаване на съгласувания или разрешителни, предвидени в други закони и подзаконови нормативни актове.

При всички случаи на промяна в параметрите на плана или на някои от обстоятелствата, при които е издадено настоящото писмо, възложителят е длъжен да уведоми незабавно компетентния орган за промените.

СНЕЖИНА -ЯКИМОВА
Директор на РИОСВ – Благоевград




2700 гр. Благоевград, ул. „Свобода“ №1
тел: (+35973) 81 80 80; факс: (+35973) 88 51 58; зелен телефон (+35973) 88 51 60
Интернет страница: <https://riosvbl.org>, e-mail: office@riosvbl.org





“ВОДОСНАБДЯВАНЕ И КАНАЛИЗАЦИЯ” ЕООД – БЛАГОЕВГРАД
2700 Благоевград, ул. “Антон Чехов” №3; тел. 073 884170; факс 073 884178; e-mail: vik_bl@avala.bg

ДО
ИНЖ. КРАСИМИР ГЕРЧЕВ
КМЕТ НА ОБЩИНА РАЗЛОГ
УЛ. „ СТЕФАН СТАМБОЛОВ“ № 1
2760 ГР. РАЗЛОГ
ОБЩ. РАЗЛОГ
ОБЛ. БЛАГОЕВГРАД

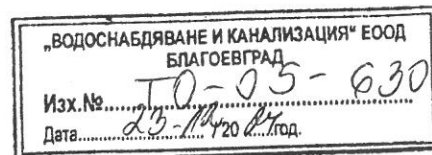

Наш вх. № ТО-05-577/29.11.2024 г

Относно: Съгласуване на проект за ПУП–ПП

ОБЕКТ: Подробен устройствен план (ПУП) – парцеларен план (ПП) за осигуряване на транспортен достъп до сондажи 1 и 2, съответно до поземлени имоти с идентификатори 27293.7.144 и 27293.7.195, чрез преминаване през поземлени имоти с идентификатори 27293.7.14 и 27293.7.15 по КККР на землището на с. Елешница, община Разлог

В проектната разработка за ПУП-ПП се предвижда осигуряване на транспортен достъп до сондажи 1 и 2, съответно до поземлени имоти с идентификатори 27293.7.144 и 27293.7.195.

Трасето на обслужващия път е проектирано от местен път – ПИ 27293.7.316, продължава в югоизточна посока през ПИ 27293.7.15 и чрез отклонение през ПИ 27293.7.11 достига до сондаж 1 – ПИ 27293.7.144. От ПИ 27293.7.11 трасето е проектирано в източна посока и стига до ПИ 27293.7.14 като на север е проектирана транспортна връзка с местен път – ПИ 27293.7.316, а на юг чрез отклонение през ПИ 27293.7.14 достига до сондаж 2 – ПИ 27293.7.195.

Обща площ на проектния път – 692 кв. м.

„Водоснабдяване и канализация“ ЕООД – Благоевград съгласува проект за обект:

Подробен устройствен план (ПУП) – парцеларен план (ПП) за осигуряване на транспортен достъп до сондажи 1 и 2, съответно до поземлени имоти с идентификатори 27293.7.144 и 27293.7.195, чрез преминаване през поземлени имоти с идентификатори 27293.7.14 и 27293.7.15 по КККР на землището на с. Елешница, община Разлог.

В обхвата на трасето на техническата инфраструктура няма ВиК мрежи, експлоатирани от дружеството.

„Водоснабдяване и канализация“ ЕООД – Благоевград не разполага с информация за публични ВиК мрежи, които са изградени от Община Разлог или по реда на чл. 69 от ЗУТ и не са предадени на дружеството за експлоатация.



ИНЖ. MARTIN ПЕТРОВ

Управител на „Водоснабдяване и канализация“ ЕООД - Благоевград



ЕРМ Запад ЕАД

Номер на заявление: 1205677024

Дата на изготвяне 26.11.2024 г.

До
Община Разлог
ул. „Стефан Стамболов“ № 1
гр. Разлог

ОТНОСНО: Съгласуване на ПУП – парцеларен план за осигуряване на транспортен достъп до сондаж 1 и 2, съответно до поземлени имоти с идентификатори 27293.7.144 и 27293.7.195, чрез преминаване през поземлени имоти с идентификатори 27293.7.14 и 27293.7.15 по КККР на землището на с. Елешница, община Разлог.

“ЕРМ Запад” ЕАД съгласува: ПУП – парцеларен план за осигуряване на транспортен достъп до сондаж 1 и 2, съответно до поземлени имоти с идентификатори 27293.7.144 и 27293.7.195, чрез преминаване през поземлени имоти с идентификатори 27293.7.14 и 27293.7.15 по КККР на землището на с. Елешница, община Разлог.

Поради липса на точен подземен кадастър на линейните съоръжения на “ЕРМ Запад” ЕАД, не може да бъдат нанесени точно всички комуникации за трасе ПУП – парцеларен план за осигуряване на транспортен достъп до сондаж 1 и 2, съответно до поземлени имоти с идентификатори 27293.7.144 и 27293.7.195, чрез преминаване през поземлени имоти с идентификатори 27293.7.14 и 27293.7.15 по КККР на землището на с. Елешница, община Разлог. Тяхното показване при необходимост за даден участък се извършва с помощта на специализирана мобилна кабелна лаборатория. Преди започване на изкопните работи е необходимо да се подаде заявление във всеки ЦОК на територията на “ЕРМ Запад” ЕАД за използване на лабораторна кола, за която се заплаща услуга, съгласно Ценоразпис 1 на Дружеството.

ЗАБЕЛЕЖКА:

1. При започване на СМР да се осигури задължително представител на “ЕРМ Запад” ЕАД, който да съблюдава за спазване на сервитутните зони на наши съоръжения съгласно Наредба №16/09.06.2004г.
2. Преди започване на СМР задължително да се съгласува трасето с кабелна лаборатория към ЕРР Благоевград.
3. Ако се наложи изместване на съществуващи ел. съоръжения - изместването им се извършва от и за сметка на възложителя съгласно чл. 13, ал. 2 от Наредба № 6.
4. СМР и изкопни работи при пресичане на наши съоръжения да стават не механизирани, а с ръчни инструменти.
5. Ако при СМР и изкопните работи се засегнат наши съоръжения, възстановяването им е за сметка на инвеститора.
6. Всички промени по скицата и бъдещите проекти да се съгласуват с нас.
7. Да се спазят всички изисквания на Наредба №3/09.06.2004г.

ЗА ДРУЖЕСТВОТО
“ЕРМ Запад” ЕАД

П

/

съгласно пълномощие с рег. № 1485/25.04.21
на нотариус [име], рег. № 375 на НК

Изготвил:

Ръководител ОЦ/ „ППМ“, ОЦ Благоевград

/Ленко Белчев /

ПУП – парцеларен план за осигуряване на транспортен достъп до сондаж 1 и 2, съответно до поземлени имоти с идентификатори 27293.7.144 и 27293.7.195, чрез преминаване през поземлени имоти с идентификатори 27293.7.14 и 27293.7.15 по КККР на землището на с. Елешница, община Разлог.



ОБЩИНА РАЗЛОГ

2760 Разлог, ул. "Стефан Стамболов" №1, тел.: 0747/80095, факс: 0747/80081, об_razlog@bcmesta.bg

ДО
Главния редактор на
„Държавен вестник“
гр.София 1169

РЕПУБЛИКА БЪЛГАРИЯ
ОБЩИНСКА АДМИНИСТРАЦИЯ

гр. Разлог

Изм. № 4800-93
29.08.2024 г.
обл. Благоевград

Уважаеми г-н Главен редактор,

Моля да бъде публикувано в Държавен вестник съобщение за изработен ПУП - парцеларен план за определяне трасе на път за осигуряване на достъп до сондажи 1 и 2, находящи се в поземлени имоти с идентификатори 27293.7.144 и 27293.7.195 в местн. „Орешето“ по КК и КР на землището на село Елешница, община Разлог, по приложеният текст, съгласно изискванията на чл.128, ал.1 от ЗУТ.

Приложение: квитанция за платени такси.

С уважение,

инж. Красимир Герчев
Кмет на Община Разлог



Изготвил:

Диана Тренчева

Главен специалист в Дирекция „УТСПП“ в Община Разлог



Нашият отпечатък на Земята

"ГЕО ПЛЮС" ЕООД

1618 София, бул. „Цар Борис III“ № 215, партер офис 7

GSM 0899 641275, 0885 956312,

e-mail: ikaltchev@geoplus-bg.com, www.geoplus-bg.com

СВИДЕТЕЛСТВО ЗА ПРАВОСПОСОБНОСТ ЗА ИЗВЪРШВАНЕ НА ДЕЙНОСТИ ПО КАДАСТЪРА
ПОД РЕГИСТРАЦИОНЕН НОМЕР 2310, ЗАПОВЕД РД 15-2/22.02.2010г.

**ПУП - ПАРЦЕЛАРЕН ПЛАН
ЗА ОПРЕДЕЛЯНЕ ТРАСЕ НА ПЪТ
ЗА ОСИГУРЯВАНЕ ДОСТЪП ДО СОНДАЖИ 1 И 2
с. Елешница, общ. Разлог, обл. Благоевград**

ВЪЗЛОЖИТЕЛ:

ОБЩИНА РАЗЛОГ

гр. София

19.03.2024г.

 Семейно ИМ Имя на проекта: Управител:	КАМАРА НА ИНЖЕНЕРИТЕ В ИНВЕСТИЦИОННОТО ПРОЕКТИРАНЕ
	ПЪЛНА ПРОЕКТАНТСКА ПРАВОСПОСОБНОСТ
	 ИВАН КАЛЧЕВ ИВАНОВ
	СВЕТОВНОЕ ЗА ПИИ ЗА ТЕКУЩАТА ГОДИНА

/д-р инж. Иван Калчев/

ОБЯСНИТЕЛНА ЗАПИСКА

I. Обща част

Парцеларния план е изработен по възлагане на Община Разлог. Предмет на плана е определяне трасе на път за осигуряване на достъп до сондажи 1 и 2, местност „Орешето“ в землището на с. Елешница, общ. Разлог, обл. Благоевград.

Със Заповед No РД-884/28.12.2009г. на Министъра на околната среда и водите е утвърдено находище на минерална вода „Елешница – р. Златарица“, с. Елешница, общ. Разлог, обл. Благоевград. Находището е разкрито с експлоатационно съоръжение – сондажи 1 и 2, попадащи в ПИ 27293.7.11 и ПИ 27293.7.14. За сондажите са отредени ПИ 27293.7.144 и ПИ 27293.7.195 по ККР на с. Елешница, общ. Разлог.

За правилната експлоатация, обслужване и охрана е необходимо да бъде осигурен транспортен достъп до сондажите. Целта на настоящия проект е да определи трасе на обслужващ път за осигуряване на този транспортен достъп.

II. Описание на трасето

Трасето на обслужващия път започва от местен път - ПИ 27293.7.316, продължава в югоизточна посока през ПИ 27293.7.15 и чрез отклонение през ПИ 27293.7.11 достига до сондаж 1 – ПИ 27293.7.144. От ПИ 27293.7.11 трасето продължава в източна посока и стига до ПИ 27293.7.14. Отново чрез отклонение през ПИ 27293.7.14 достига до сондаж 2. Тук в северна посока отново е предвидена транспортна връзка с местен път - ПИ 27293.7.316. Общата дължина на пътя е около 173м. От тях 158м. преминават през ПИ 27293.7.15 – „пасище“, общинска публична собственост, 6м. преминават през ПИ 27293.7.11 – „ливада“, частна собственост и останалите 9м. от трасето преминават през ПИ 27293.7.14 – „ливада“, общинска частна собственост. Ширината на пътя е 4м.

Общата площ, необходима за изграждането на обслужващия път е 692 кв.м.

III. Съдържателна част

В изпълнение на нормативните документи трасето на пътя е нанесено върху актуална извадка от цифровия модел на кадастралната карта за землището на с. Елешница, общ. Разлог, получен чрез системата за отдалечен достъп КАИС с вх. № 2456260-25.09.2023г. на заявление за предоставяне на копие на КК в цифров вид.

Неразделна част от изготвения парцеларен план са два вида регистри:

1. Регистър на засегнатите имоти.

Той съдържа информацията, описана в чл. 63в, ал. 4, т. 2 от Наредба №8/2001 г. „За



Нашият отпечатък на Земята

"ГЕО ПЛЮС" ЕООД

1618 София, бул. „Цар Борис III“ № 215, партер офис 7

GSM 0899 641275, 0885 956312,

e-mail: ikaltchev@geoplus-bg.com, www.geoplus-bg.com

обема и съдържанието на устройствените схеми и планове“ – данни за всички поземлени имоти, засегнати от трасето на пътя, данни за вида територия, начина на трайно ползване, категорията на земеделската земя, вида собственост, собственика, общата площ и площта на имота, попадаща в обхвата на трасето на пътя.

2. Регистър с координати на чупките на трасето.

Приложен е координатен регистър на чупките на трасето. Координатите са в КС 2005 Кадастрална.

Изготвени са следните баланси:

1. По категория;
2. По начин на трайно ползване;
3. По вид собственост;
4. По предназначение.

IV. Графична част

Изработен е ПУП – Парцеларен план в М 1:1000. В проекта са отразени границите и номерата на поземлените имоти по КККР на с. Елешница. С червен цвят е нанесено проектното трасе на обслужващия път.

Парцеларният план е изчертан на непрозрачна основа в М 1:1000 (съгл. чл. 62в, ал.3 т.1 на Наредба №8/2001 “За обема и съдържанието на устройствените схеми и планове”).

Създаден е цифров модел на проектния път в cad формат за отразяване на трасето в Кадастралната карта за землището на с. Елешница, общ. Разлог.

В резултат на извършените дейности са изготвени следните материали:

1. Парцеларен план в М 1:1000;
2. Регистър на засегнатите имоти;
3. Регистър с координати;
4. Баланс на територията по категория на земята;
5. Баланс на територията по начин на трайно ползване;
6. Баланс на територията по вид собственост;
7. Баланс на територията по предназначение;
8. Приложен е оптичен носител с данните в цифров вид.

Съставил:.....

/ инж. Г. Сиймеонова /

РЕГИСТЪР НА ЗАСЕГНАТИТЕ ИМОТИ

ОПРЕДЕЛЯНЕ ТРАСЕ НА ПЪТ

за достъп до сондажи 1 и 2

землище с. ЕЛЕШНИЦА, общ. РАЗЛОГ

№ на имот	Вид територия	НТП	Местност	категория	Площ на имот /дка/	Площ в границите на трасето /дка/	Вид собственост	Име на собственик
7.11	земяделска	ЕСТЕСТВЕНИ ЛИВАДИ	ОРЕШЕТО	VI	2.415	0.024	Частна	ИЛИЯ КАЛЕВ СЕФЕРИНЧИН
7.14	земяделска	ЕСТЕСТВЕНИ ЛИВАДИ	ОРЕШЕТО	VI	0.545	0.035	Общинска частна	ОБЩИНА РАЗЛОГ
7.15	земяделска	ПАСИЩА, МЕРИ	ОРЕШЕТО	VI	16.797	0.633	Общинска публична	ОБЩИНА РАЗЛОГ

РЕГИСТЪР С КООРДИНАТИ

на чупките на трасето на път
за достъп до сондажи 1 и 2
землище с. ЕЛЕШНИЦА, общ. РАЗЛОГ

No	Трасе	
	X /север/	Y /изток/
1	4640732.98	345534.41
2	4640719.08	345554.98
3	4640707.34	345574.72
4	4640719.99	345625.77
5	4640716.59	345645.61
6	4640746.48	345636.41
7	4640746.81	345640.49
8	4640715.84	345650.03
9	4640711.80	345649.89
10	4640703.17	345649.30
11	4640703.88	345645.34
12	4640712.48	345645.93
13	4640715.91	345625.92
14	4640708.12	345594.51
15	4640703.19	345594.97
16	4640700.16	345591.23
17	4640707.15	345590.59
18	4640703.06	345574.09
19	4640715.70	345552.83
20	4640729.88	345531.85

БАЛАНС НА ТЕРИТОРИЯТА ПО КАТЕГОРИЯ НА ЗЕМЯТА

землище с. ЕЛЕШНИЦА, общ. РАЗЛОГ

	Категория	Брой имоти	Площ /дка/	Засегната площ /дка/
1	VI Шеста	3	19.757	0.692
		3	19.757	0.692

БАЛАНС НА ТЕРИТОРИЯТА ПО НАЧИН НА ТРАЙНО ПОЛЗВАНЕ

землище с. ЕЛЕШНИЦА, общ. РАЗЛОГ

	Начин на трайно ползване	Брой имоти	Площ /дка/	Засегната площ /дка/
1	1300 ЕСТЕСТВЕНИ ЛИВАДИ	2	2.960	0.059
2	1400 ПАСИЩА, МЕРИ	1	16.797	0.633
		3	19.757	0.692

БАЛАНС НА ТЕРИТОРИЯТА ПО ВИД СОБСТВЕНОСТ

землище с. ЕЛЕШНИЦА, общ. РАЗЛОГ

	Вид собственост	Брой имоти	Площ /дка/	Засегната площ /дка/
1	3 Общинска публична	1	16.797	0.633
2	4 Общинска частна	1	0.545	0.035
3	5 Частна	1	2.415	0.024
		3	19.757	0.692

БАЛАНС НА ТЕРИТОРИЯТА ПО ПРЕДНАЗНАЧЕНИЕ

землище с. ЕЛЕШНИЦА, общ. РАЗЛОГ

	Предназначение	Брой имоти	Площ /дка/	Засегната площ /дка/
1	1 Селско стопанство	3	19.757	0.692
		3	19.757	0.692



УДОСТОВЕРЕНИЕ

ЗА ПЪЛНА ПРОЕКТАНТСКА ПРАВОСПОСОБНОСТ

Регистрационен номер № 09166

Важи за 2024 година

инж. ИВАН

ИВАНОВ

ОБРАЗОВАТЕЛНО-КВАЛИФИКАЦИОННА СТЕПЕН

МАГИСТЪР

ПРОФЕСИОНАЛНА КВАЛИФИКАЦИЯ

ИНЖЕНЕР ПО ГЕОДЕЗИЯ, ФОТОГРАМЕТРИЯ И КАРТОГРАФИЯ

включен в регистъра на КИИП за лицата с пълна проектантска правоспособност
с протоколно решение на УС на КИИП 26/07.07.2006 г. по части:

ГЕОДЕЗИЯ, ПРИЛОЖНА ГЕОДЕЗИЯ, ВЕРТИКАЛНО ПЛАНИРАНЕ, ТРАСИРОВЪЧНИ
ПРОЕКТИ И ПЛАНОВЕ, ПЛАНОВЕ ЗА РЕГУЛАЦИЯ

Председател на РК София град

Дати за ПУП-ПП
с. Емелински
обш. Разко

Председател на КР

инж. Ст. Кинарев



Председател на УС на КИИП

инж. А. Чипев

15.12.2023 16:38:01

инж. М. Гергов

ЗАСТРАХОВАТЕЛНА ПОЛИЦА
№ 212224241000023 / 20.05.2024

ПО ЗАДЪЛЖИТЕЛНА ЗАСТРАХОВКА "ПРОФЕСИОНАЛНА ОТГОВОРНОСТ НА УЧАСТНИЦИТЕ В ПРОЕКТИРАНЕТО И СТРОИТЕЛСТВОТО"



"ДЗИ - ОБЩО ЗАСТРАХОВАНЕ" ЕАД, ЕИК 121718407, АДРЕС: РЕПУБЛИКА БЪЛГАРИЯ, ГР.СОФИЯ 1463, БУЛ. "ВИТОША", 89Б, НА ОСНОВАНИЕ ПЛАТЕНА ПРЕМИЯ И СЪГЛАСНО ОБЩИТЕ УСЛОВИЯ НА ЗАДЪЛЖИТЕЛНА ЗАСТРАХОВКА "ПРОФЕСИОНАЛНА ОТГОВОРНОСТ НА УЧАСТНИЦИТЕ В ПРОЕКТИРАНЕТО И СТРОИТЕЛСТВОТО" И КЛАУЗА "ПРОФЕСИОНАЛНА ОТГОВОРНОСТ НА ПРОЕКТАНТА", ПРИЕМА ДА ЗАСТРАХОВА В РАМКИТЕ НА ЛИМИТИТЕ, СРОКОВЕТЕ И УСЛОВИЯТА НА НАСТОЯЩАТА ПОЛИЦА:

ЗАСТРАХОВАЩ:	Име: ГЕО ПЛЮС ЕООД ЕИК: 106626357 Адрес: Представявано от:		
ЗАСТРАХОВАН:	Име: ГЕО ПЛЮС ЕООД ЕИК: 106626357 Адрес: гр Представявано от:		
ПРЕДМЕТ НА ЗАСТРАХОВКАТА:	Професионалната отговорност на Застрахования за вреди, причинени на другите участници в строителството и/или на други трети лица, вследствие на неправомерни действия или бездействия на Застрахования, извършени при или по повод осъществяване на професионалната му дейност.		
ЗАСТРАХОВАТЕЛНО ПОКРИТИЕ:	Съгласно приложените Общи условия на задължителна застраховка "Професионална отговорност на участниците в проектирането и строителството" и Клауза "Професионална отговорност на проектанта".		
ПРОФЕСИОНАЛНА ДЕЙНОСТ НА ЗАСТРАХОВАНИЯ:	Изработване на инвестиционни проекти за обекти от трета категория и всяка по-ниска категория, съгласно действащото законодателство.		
ЛИМИТИ НА ОТГОВОРНОСТ:	За едно събитие: 50,000 лв Агрегатен лимит: 100,000 лв		
САМОУЧАСТИЕ НА ЗАСТРАХОВАНИЯ:	Застрахованият участва в обезщетяването на всяка причинена вреда като поема за своя сметка 10% от размера на всяко обезщетение, но не по-малко от 500 лв.		
СРОК НА ЗАСТРАХОВКАТА:	1 година		
	НАЧАЛО: 00:00 часа на 21.05.2024 г.		КРАЙ: 24:00 часа на 20.05.2025 г.
РЕТРОАКТИВНА ДАТА:	21.05.2019 г.		
ЗАСТРАХОВАТЕЛНА ПРЕМИЯ:	100.00 лв.		Словом: сто лв.
ДАТА НА ПЛАЩАНЕ:	20.05.2024 г.		
ДАНЪК 2% ВЪРХУ ЗП:	2.00 лв.		
ОБЩ ДЪЛЖИМ ДАНЪК ВЪРХУ ЗП:	2.00 лв.	Словом: две лв.	
ОБЩА ДЪЛЖИМА СУМА: (ДЪЛЖИМА ЗАСТРАХОВАТЕЛНА ПРЕМИЯ + ДАНЪК 2% ВЪРХУ ЗП)	102.00 лв.	Словом: сто две лв.	
СПЕЦИАЛНИ ДОГОВОРНОСТИ:	Ако след сключване на застраховката Застрахованият започне да осъществява дейност, свързана с категория строежи, за които са предвидени по-високи минимални лимити на отговорност, той е длъжен да уведоми Застрахователя съгласно ОУ на задължителна застраховка "Професионална отговорност на участниците в проектирането и строителството" и да сключи анекс за увеличаване на лимитите по застрахователния договор срещу заплащане на допълнителна премия.		

ПАРЦЕЛАРЕН ПЛАН

ЗА ОПРЕДЕЛЯНЕ ТРАСЕ НА ПЪТ ЗА ДОСТЪП ДО СОНДАЖИ 1 И 2
землище с. ЕЛЕШНИЦА, общ. РАЗЛОГ, обл. БЛАГОВЕВГРАД

М 1:1000

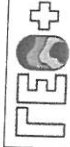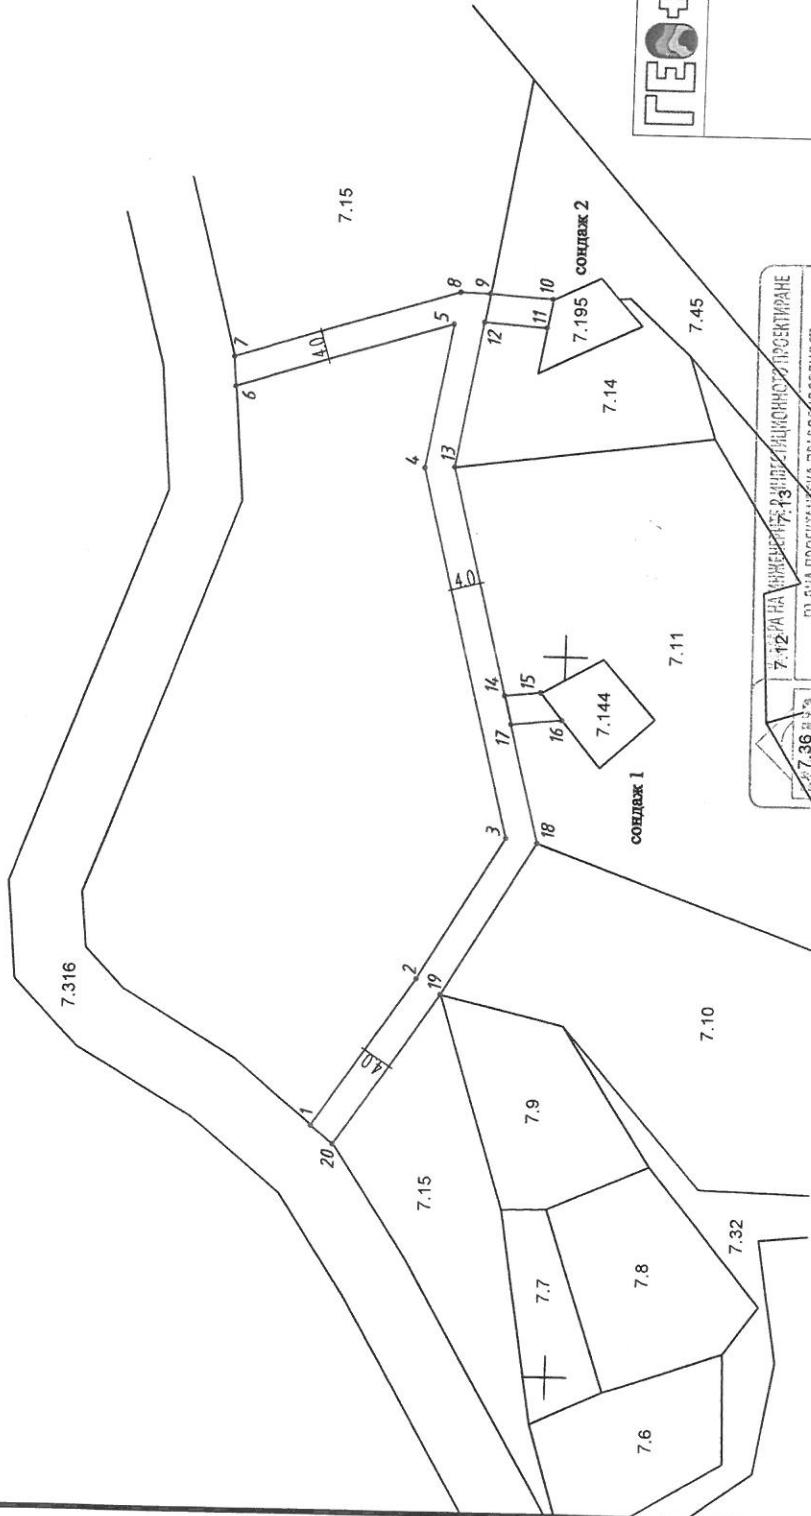

"ГЕО ПЛЮС" ЕООД
бул. "Цар Борис III" № 215, партер, офис 7

ПУП - Парцеларен план
за определяне трасе на път
за осигуряване на достъп
до сондажи 1 и 2
с. Елешница, общ. Разлог,
обл. Благоевград

ОБЕКТ:
Община Разлог

ВЪЗЛОЖИТЕЛ:
ПУП - Парцеларен план

СЪДЪРЖАНИЕ:
ЧАСТ: ГЕОЛГИЯ

ФАЗА: ОП
инж. Паулина Симеонова

ИЗЧЕРТАЛ:
Д-р инж. Иван Калчев

ОДОБРИЛ:
ЛИСТ 1/1 ДА

7.12 ЗА НАВИЧАНЕ НА ИНВЕСТИЦИОННО ПРОЕКТИРАНЕ
ПЪЛНА ПРОЕКТИРНА ПРАВОМОЩНОСТ

Регистрационен № 09166

ИНЖ. ИВАН
КАЛЧЕВ ИЛИАНОВ

БЪЛГАРСКА ГОДИНА

7.36

Содержание:

Частична проекция

Полномочие

7.11