

**ОБЩИНА РАЗЛОГ****MUNICIPALITY OF RAZLOG**

ул. „Стефан Стамболов“ 1, 2760 Разлог
телефон: 0747 80 095
E-mail: kmet@razlog.bg
www.razlog.bg

1, Stefan Stambolov Str., 2760 Razlog,
Bulgaria
Phone: +359 747 80 095
E-mail: kmet@razlog.bg
www.razlog.bg



ОБЩИНСКА АДМИНИСТРАЦИЯ гр. РАЗЛОГ

Адрес: Тел:

Регистрационен номер и дата

Вх. № 6100-394/04.09.2025г.

Данни за получаване

ДО
ПРЕДСЕДАТЕЛЯ НА ОБЩИНСКИ
СЪВЕТ ГР.РАЗЛОГ

ДОКЛАД

от инж. Красимир Иванов Герчев – Кмет на Община Разлог

ОТНОСНО: Допускане за изработване на ПУП – ПЗ - план за застрояване с отреждане за „Крайпътен обслужващ обект“ в обхвата на поземлен имот с идентификатор № 61813.107.3, местността „Равнако“, землище на гр.Разлог, община Разлог

**УВАЖАЕМИ ГОСПОДИН ПРЕДСЕДАТЕЛ,
УВАЖАЕМИ ОБЩИНСКИ СЪВЕТНИЦИ,**

Постъпило е искане с вх. № 7000 – 1585(3)/ 12.08.2025 год. от Сдружение „ПИРИН ЕКО, със седалище и адрес на управление – БЪЛГАРИЯ, с.Долно Драглище, ул. “Втора“ №13, общ.Разлог, обл.Благоевград, представлявано от Илия Попниколов, собственик на поземлен имот с идентификатор № 61813.107.3, местността „Равнако“, землище на гр.Разлог, община Разлог за допускане изработване на ПУП – ПЗ - план за застрояване с отреждане за „Крайпътен обслужващ обект“ в обхвата на поземлен имот 61813.107.3, местността „Равнако“ по одобрена КК и КР на землище на гр.Разлог, община Разлог.

Имотът граничи с път от общинската пътна мрежа и е възможно да промени предназначението си за крайпътен обслужващ обект, съгласно чл. 19, ал. 3, т.1 и чл. 19, ал. 4 от Правила и нормативи за прилагане на Общия Устройствен План на община Разлог.

Изхождайки от гореизложеното и на основание чл.124а, ал.1 и ал.5, чл.109, ал.1, т.3, чл.110, ал.1, т.3 и чл.125, ал.1 и ал.2 от ЗУТ, във връзка с чл.59, ал.1, чл.60 и при условията на чл.12, ал.2 от ЗУТ и чл.21, ал.1, т.11 от ЗМСМА, предлагам Общинския съвет да вземе следното:

РЕШЕНИЕ

1. Разрешава изработване на подробен устройствен план /ПУП/ - ПЗ - план за застрояване с отреждане за „Крайпътен обслужващ обект“ в обхвата на поземлен имот с идентификатор № 61813.107.3, местността „Равнако“, землище на гр.Разлог, община Разлог, при спазване на ограничителните линии на застрояване и устройствените показатели:

Плътност на застрояване – до 40%

Кинт – до 0,8

Нкк – 7,5 м.

Мин. озеленена площ – 60 %

При изработване и процедиране на ПУП – ПЗ - план за застрояване с отреждане за „Крайпътен обслужващ обект“ в обхвата на поземлен имот с идентификатор № № 61813.107.3, местността „Равнако“, землище на гр.Разлог, община Разлог да се спазва действащата нормативна уредба.

2. Одобрява задание за изработване на подробен устройствен план /ПУП/ - ПЗ-план за застрояване с отреждане за „Крайпътен обслужващ обект“ в обхвата на поземлен имот с идентификатор № 61813.107.3, местността „Равнако“, землище на гр.Разлог, община Разлог.

МОТИВИ: Настоящото Решение се прие на основание чл.124а, ал.1 и ал.5, чл.109, ал.1, т.3 и чл.110, ал.1, т.3 и чл.125, ал.1 и ал.2 от ЗУТ, във връзка с чл.59, ал.1, чл.60 и при условията на чл.12, ал.2 от ЗУТ и чл.21, ал.1, т.11 от ЗМСМА. Като взе предвид: Инвестиционно намерение за изграждане на „Крайпътен обслужващ обект“ от собственика на имота – Сдружение „ПИРИН ЕКО. със седалище и адрес на управление – БЪЛГАРИЯ, с.Долно Драглище, ъщ.Разлог, обл.Благоевград, представлявано от Илия Попниколов

Приложение:

1. Предложение за изработване на ПУП – План за застрояване.
2. Задание за проектиране на ПУП – ПЗ.
3. Скица на поземлен имот с идентификатор № № 61813.107.3, местността „Равнако“, землище на гр.Разлог, община Разлог от СГКК - гр. Благоевград.
4. Документ за собственост – Нотариален акт № 158, том XV, дело № 2407, вх. рег. № 4235 от 16.08.2024 год. вписан в СВ – Разлог.

инж. Красимир Герчев
Кмет на Община Разлог

Съгласувал:

Славчо Фарфаров – Зам. Кмет на Община Разлог по „УТСПР“

Съгласувал:

Елена Тумбева – Главен юрист

Изготвил:

Надежда Накова - Специалист – дирекция „УТСПП“



О Б Щ И Н А Р А З Л О Г

2760 Разлог, ул. "Стефан Стамболов" №1, тел.: 0747/80095, факс: 0747/80081, об. razlog@bcmesta.bg

ДО КМЕТА
НА ОБЩИНА РАЗЛОГ

ОБЩИНА РАЗЛОГ
П. №1..... 7000-1585/3)
12.8.25.
С... ..

З А Я В Л Е Н И Е

ОтСдружение „ПИРИН ЕКО”
/име, презиме, фамилия ; наименование на фирма/
представявано от Илия Попниколов.....

Адрес..... село Долно Драглище, община Разлог,

ЕГН.....БУЛСТАТ.... . /.....тел.за контакт...

Г-н Кмет,

Към Ваш изх.№ 70.00-1585/1/ от 12.06.2025г., Ви предоставям следната допълнителна информация:

- Задание за ПУП-ПЗ на ПИ 61813.107.3

..12.08.2025..... г.
гр. Разлог

С уважение:.....

ЗАДАНИЕ ЗА ПРОЕКТИРАНЕ

на

Подробен устройствен план – План за застрояване /ПУП-ПЗ/

От СДРУЖЕНИЕ „ПИРИН ЕКО“, собственик на поземлен имот 61813.107.3, местн. "Равнако", земл. на гр.Разлог, общ.Разлог.

Обект: Изработване на ПУП – ПЗ в обхвата на поземлен имот 61813.107.3, местн. "Равнако", земл. на гр.Разлог, общ.Разлог

Настоящото задание за изработване на ПУП-ПЗ е изготвено на основание чл.125,ал.1 и 2 от ЗУТ, в съответствие с Наредба №8 от 2001г. за обема и съдържанието на устройствените схеми и планове и във връзка с инвестиционните намерения на собственика за отреждане на поземлен имот 61813.107.3, местн. "Равнако", земл. на гр.Разлог, общ.Разлог за „Крайпътен обслужващ обект“.

1.Обосновка на необходимостта от ПУП-ПЗ

Във връзка с инвестиционните намерения на собственика е необходима промяна на предназначението на земята за поземлен имот 61813.107.3, местн. "Равнако", земл. на гр.Разлог, общ.Разлог по реда на чл.59, ал.1 от ЗУТ.

2.Устройствени предвиждания за зоната, в която попада поземлен имот 61813.107.3, местн. "Равнако", земл. на гр.Разлог, общ.Разлог

Имотът граничи с IV-токласен път от общинската пътна мрежа и е възможно да промени предназначението си за крайпътен обслужващ обект, съгласно правилата и нормативите на ОУП на община Разлог.

3. Предвиждания на ПУП и устройствени показатели:

При изработване на ПУП - ПЗ да се определи конкретен режим на устройство за „Крайпътен обслужващ обект“.

Да се спазят устройствените нормативи определени с Наредба №7 от 2003г. на МРРБ за правила и нормативи за устройство на отделните видове територии и устройствени зони и в обем и съдържание, съгласно Наредба №8 от 2001г. на МРРБ.

При изработване на ПУП – ПЗ да се отразят ограничителни линии на застрояване и в матрицата на чертежа да са нанесени устройствените показатели:

Плътност на застрояване - до 40 %

Кинт – до 0,8

Нкк – 7,5м

Минимална озеленена площ – 60%

4. Инфраструктурна безопасност

Транспортен достъп – Имотът е достъпен чрез IV-токласен път от общинската пътна мрежа.


ВиК мрежи и Ел.захранване – Ще се изградят съобразно предписанията на експлоатационните дружества.

Възложител:
/СДРУЖЕНИЕ „ПИРИН ЕКО“/


ПРЕДЛОЖЕНИЕ ЗА ПУП - ПЛАН ЗА ЗАСТРОЯВАНЕ



за ПИ 61813.107.3, м."Равнако", земл. на гр.Разлог

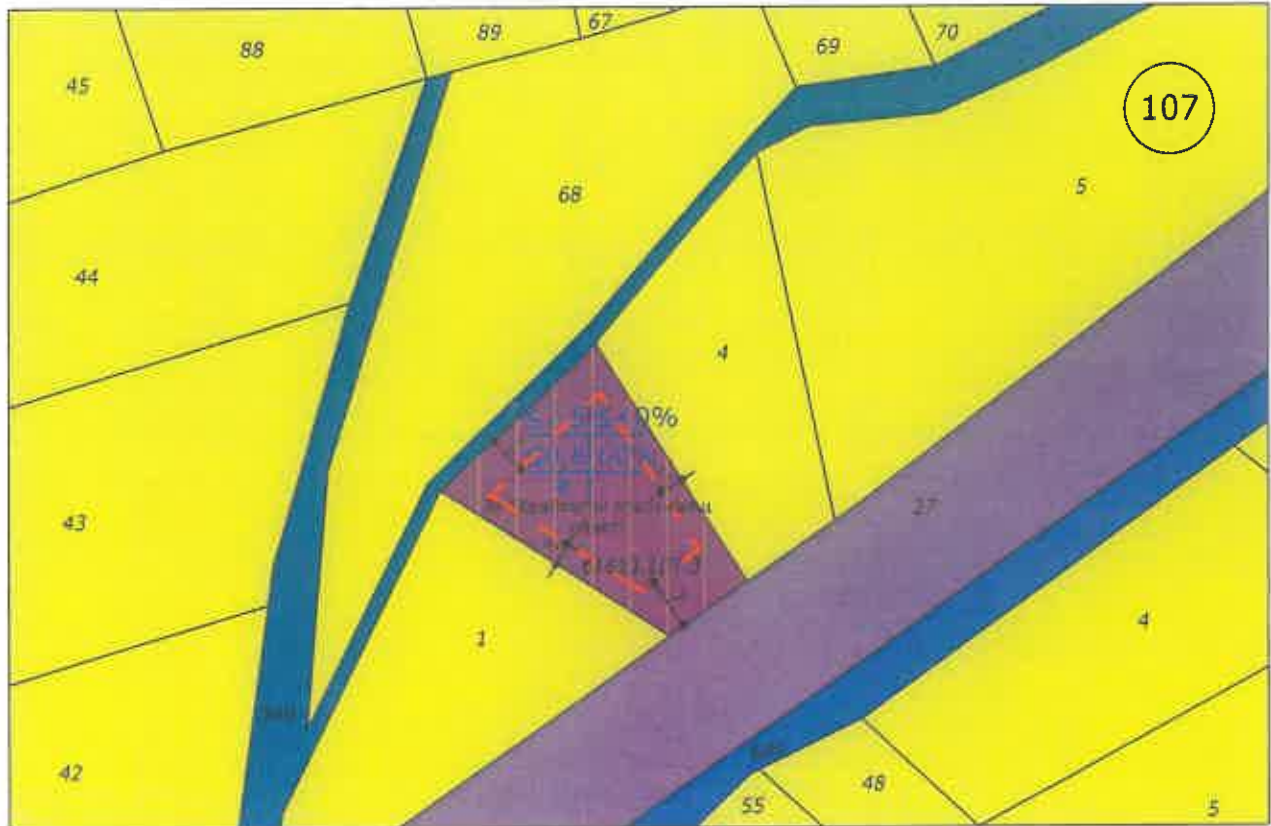

М 1:1000

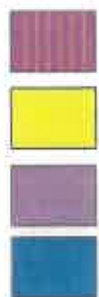

Крайпътни обслужващи обекти

Земеделски територии

Общински път

Напоителен канал




Ограничителни линии на
застрояване



Граница на промяна на режим на
устройство и застрояване



Водно течение

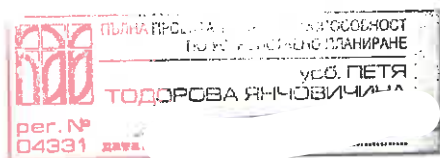

ОБЕКТ: ПУП - ПЗ с отрездане за "Крайпътен обслужващ обект" в
ПИ 61813.107.3, м."Равнако", земл.на гр. Разлог

МЕСТОНАХОЖДЕНИЕ: гр. Разлог

ЧАСТ: Архитектура

ФАЗА: Градоустройство

ПРОЕКТАНТ: урб.П.Янчовичина

ВЪЗЛОЖИТЕЛ: СДРУЖЕНИЕ "ПИРИН ЕКО"

Година на проектиране: 2024г.



СЛУЖБА ПО ГЕОДЕЗИЯ, КАРТОГРАФИЯ И КАДАСТЪР - ГР. БЛАГОЕВГРАД

2700, ПОЩЕНСКА КУТИЯ - 318, Ул. "ИВАН МИХАЙЛОВ" №49, вх.Б, ет.4, 073/832459; 830423,
blagoevgrad@cadastre.bg, БУЛСТАТ:130362903

СКИЦА НА ПОЗЕМЛЕН ИМОТ № 15-859409-22.08.2024 г.

Поземлен имот с идентификатор 61813.107.3

Гр. Разлог, общ. Разлог, обл. Благоевград

По кадастралната карта и кадастралните регистри, одобрени със Заповед РД-18-33/15.05.2006 г.
на ИЗПЪЛНИТЕЛНИЯ ДИРЕКТОР НА АК

Последно изменение на кадастралната карта и кадастралните регистри, засягащо поземления имот е от
22.08.2024 г.

Адрес на поземления имот: гр. Разлог, местност РАВНАКО


Площ: 722 кв. м

Трайно предназначение на територията: Земеделска

Начин на трайно ползване: Нива

Категория на земята: 7

Координатна система ККС2005

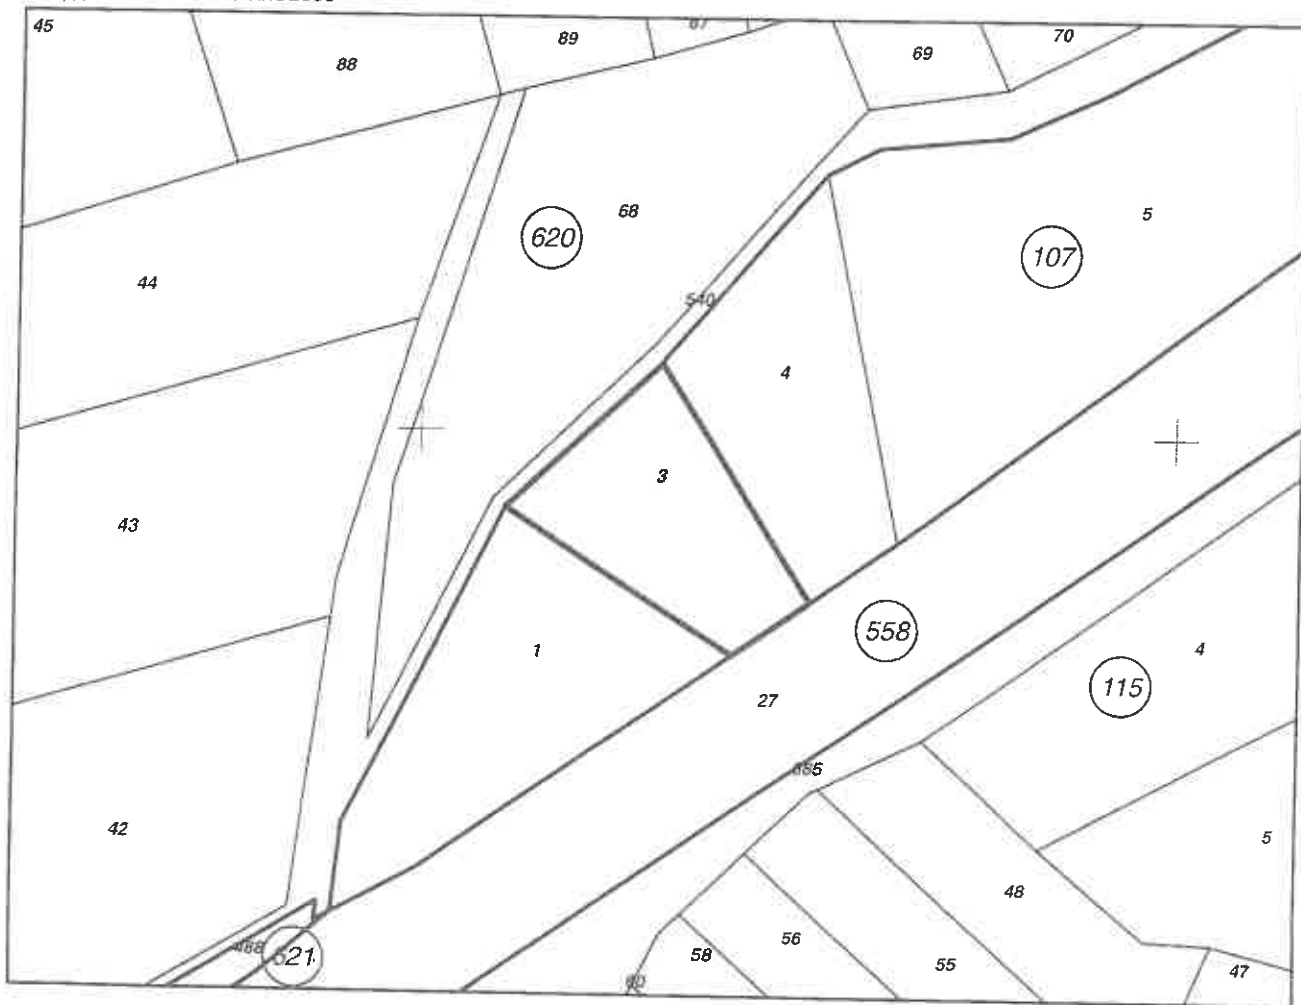

М 1:1000

Скица № 15-859409-22.08.2024 г. издадена въз основа на
заявление с входящ № 09-13124-22.08.2024 г.





Предишен идентификатор: **няма**

Номер по предходен план: **107003**

Съседни: **61813.620.540, 61813.558.27, 61813.107.1, 61813.107.4**

Собственици по данни от КРНИ:

1. **206826960, СДРУЖЕНИЕ ПИРИН ЕКО**

площ 722 кв. м от правото на собственост

Нотариален акт № 158 том 15 рег. 4235 дело 2407 от 16.08.2024г., издаден от АГЕНЦИЯ ПО
ВПИСВАНИЯ гр.РАЗЛОГ

Носители на други вещни права по данни от КРНИ:
няма данни

Сгради, които попадат върху имота
няма данни за сгради

Скица № 15-859409-22.08.2024 г. издадена въз основа на
заявление с входящ № 09-13124-22.08.2024 г.



Нотариална такса по ЗННД
Удостоверяван
материален интерес

220.00 лв.
Пропорц. такса 124.36 лв.
Обикн. такса 21.00 лв.
Доп. такса 146.36 лв.
Всичко 146.36 лв.
Сметка №..... от..... 2024год.
Кв. №..... от..... 2024год.

Вписване по ЗС/ПВ

Агенция по вписванията

Вх. рег. №..... от..... 2024г.
Акт №..... том..... дело №..... 2024г.
Партидна книга: том....., стр.....
Такса за вписване по ЗДГ.....
Квитанция №..... 2024г.
СЪДИЯ ПО ВПИСВ

НОТАРИАЛЕН АКТ ЗА ПОКУПКО - ПРОДАЖБА НА НЕДВИЖИМИМОТ

№..... 75, том....., рег. № 5963, дело № 457 от 2024 г.

----- Днес, 16.08.2024 год. /шестнадесети август две хиляди двадесет и четвърта година/, пред мен **САШКА ВИТАНОВА** – Нотариус, вписан под № 489 (четиристотин осемдесет и девет) в регистъра на Нотариалната камара на Република България, с ра^з на действие Районен съд - гр. Разлог, в кантората ми в гр. Разлог, на офис 1, се явиха: НАТАЛИЯ ЮРУКОВА, притежаваша л.к. Л изд. на 24.08.2016г. от МВР Благоевград, с постоянен адрес: гр. Разлог, общ. Разлог, обл. Благоевград, ул. „Цар Иван Асен II“ № 23, лично и в качеството си на пълномощник на: **КИРИЛ КАЛУШКОВ, ЕГН** притежаваш изд. на 12.03.2020г. от МВР Благоевград, с постоянен адрес: гр. Разлог, общ. Разлог, обл. Благоевград, ж.к. „КЦХ“, бл.1, ап.7, на **ЕМИЛИЯ РАЧЕВА,** притежаваша л.к. № изд. на 27.05.2020г. от МВР Благоевград, с постоянен адрес: гр. Разлог, общ. Разлог, обл. Благоевград, на **ВЛАДИМИР РАЧЕВ, ЕГН** притежаваш л.к. изд. на 18.12.2018г. от МВР Благоевград, с постоянен адрес: гр. Разлог, общ. Разлог, обл. Благоевград, ул. редовно упълномощена съгласно пълномощно с рег. № 5760 от 12.08.2024г. – за удостоверяване на подписите, и рег. № 5761, том 2, акт № 80 от 12.08.2024г. – за удостоверяване на съдържанието, по описа на нотариус Сашка Витанова, с рег. № 489 на НК и район на действие – РС-Разлог: на **МИХАИЛ РАЧЕВ, ЕГН** притежаваш изд. на 08.11.2021г. от МВР-Бургас, с постоянен адрес: гр. Бургас, общ. Бургас, обл. Бургас, редовно упълномощена съгласно пълномощно с рег. № 1046 от 30.07.2024г. – за удостоверяване на подписа, и рег. № 1047, том 1, акт № 50 от 30.07.2024г. – за удостоверяване на съдържанието, по описа на нотариус Диана Райнова, с рег. № 278 на НК и район на действие – РС-Бургас, и на **ВЛАДИСЛАВ РАЧЕВ, ЕГН** притежаваш л.к. № изд. на 07.10.2021г. от МВР-Варна, с постоянен адрес: гр. Варна, общ. Варна, обл. Варна, редовно упълномощена съгласно пълномощно с рег. № 3253 от 31.07.2024г. – за удостоверяване на подписа, и рег. № 3254, том 2, акт № 24 от 31.07.2024г. – за удостоверяване на съдържанието, по описа на нотариус Янчо Несторов, с рег. № 011 на НК и район на действие – РС-Варна, заверено от помощник-нотариус по заместване Галина Стефанова; и адв. НЕЛИ ГЕОРГИЕВА

СТОЙЧЕВА, ЕГН _____, притежаваща л. _____ изд. на 23.08.2022г.
от МВР-Благоевград, с постоянен адрес: гр. Разлог, общ. Разлог, обл. Благоевград,
в качеството си на пълномощник на: **МАРИАНА ПРАНГОВА**, притежаваща лична карта №
649791515, издадена на 14.12.2020г. (безсрочна), с постоянен адрес: гр. Разлог,
общ. Разлог, обл. Благоевград, редовно
упълномощена съгласно пълномощно с рег. № 5407 от 01.08.2024г. – за
удостоверяване на подписа и рег. № 5408, том 2, акт № 56 от 01.08.2024г. – за
удостоверяване на съдържанието, по описа на нотариус Сашка Витанова, с рег. №
489 на НК и район на действие – РС-Разлог, на **ЕЛЕНА РАЧЕВА, ЕГ**, **БОЖАНОВА-**
притежаваща лична карта _____, издадена на
17.03.2021г. (безсрочна), с постоянен адрес: гр. Разлог, общ. Разлог, обл.
Благоевград, редовно упълномощена съгласно
пълномощно с рег. № 5532 от 06.08.2024г. – за удостоверяване на подписа и рег. №
5533, том 2, акт № 66 от 06.08.2024г. – за удостоверяване на съдържанието, по
описа на нотариус Сашка Витанова, с рег. № 489 на НК и район на действие – РС-
Разлог, и на **ПИРИН РАЧЕВ**, притежаваща лична
карта № 647008784, издадена на 19.06.2017г., с постоянен адрес: гр. Разлог, общ.
Разлог, обл. Благоевград, редовно упълномощена
съгласно пълномощно с рег. № 5778 от 12.08.2024г. – за удостоверяване на
подписа и рег. № 5779, том 2, акт № 81 от 12.08.2024г. – за удостоверяване на
съдържанието, по описа на нотариус Сашка Витанова, с рег. № 489 на НК и район
на действие – РС-Разлог, от една страна като **ПРОДАВАЧИ**, и от друга страна:
ИЛИЯ ПОПНИКОЛОВ, притежаващ л.
изд. на 07.12.2016г. от МВР-Благоевград, с постоянен адрес: село Долно Драглище,
общ. Разлог, обл. Благоевград, в качеството си на управител на
СДРУЖЕНИЕ „ПИРИН ЕКО“, вписано в ТРРЮЛНЦ с ЕИК 206826960, със
седалище и адрес на управление: село Долно Драглище, общ. Разлог, обл.
Благоевград, сдружението като **КУПУВАЧ**, и след като се
уверих в тяхната самоличност, дееспособност и представителна власт, същите ми
заявиха, че сключват следния договор за покупко-продажба на недвижим имот, а
именно:-----

-----I. ПРОДАВАЧИТЕ НАТАЛИЯ РАДОСЛАВОВА ЮРУКОВА, лично и в
качеството си на пълномощник на **КИРИЛ КАЛУШКОВ**, на
ЕМИЛИЯ РАЧЕВА, на **ВЛАДИМИР РАЧЕВ**,
на **МИХАИЛ РАЧЕВ** и на **ВЛАДИСЛАВ РАЧЕВ**,
МАРИАНА ПРАНГОВА, **ЕЛЕНА РАЧЕВ**, и
РАЧЕВА и ПИРИН РАЧЕВ, и тримата чрез пълномощника си адв.
Нели Стойчева, *п р о д а в а т* на **КУПУВАЧА СДРУЖЕНИЕ**
„ПИРИН ЕКО“, представлявано от управителя **ИЛИЯ ПОПНИКОЛОВ**,
следния техен съсобствен недвижим имот, придобит по наследство, находящ в гр.
Разлог, общ. Разлог, област Благоевград, при квоти: 1/8 ил.ч. (една осма идеална
част) за **Наталия Юрукова**, 1/8 ил.ч. (една осма идеална част) за **Кирил**
Калушков, 1/16 ил.ч. (една шестнадесета идеална част) за **Емилия**
Рачева, 1/16 ил.ч. (една шестнадесета идеална част) за **Владимир**
Рачев, 1/16 ил.ч. (една шестнадесета идеална част) за **Михаил**
Рачев, 1/16 ил.ч. (една шестнадесета идеална част) за **Владислав**
Рачев, 1/4 ил.ч. (една четвърт идеална част) за **Мариана Прангова**, 1/8 ил.ч.
(една осма идеална част) за **Елена Божанова-Рачева**, и 1/8 ил.ч. (една осма
идеална част) за **Пирин Рачев**, а именно:-----

-----ПОЗЕМЛЕН ИМОТ с идентификатор 61813.107.3 (шестдесет и една хиляди
осемстотин и тринадесет, точка, сто и седем, точка, три) по кадастралната карта и
кадастралните регистри на град Разлог, община Разлог, област Благоевград,
олобрани със Заповед № РД-18-33/15.05.2006г. на Изп.директор на АГКК, с адрес

на поземления имот: гр. Разлог, местност „Равнако“, с площ: 722 кв.м. (седемстотин двадесет и два квадратни метра), трайно предназначение на територията: зеделелска, начин на трайно ползване: нива, категория на земята: 7 (седма), предишен идентификатор: няма, номер по предходен план: 107003 (сто и седем хиляди и три), при съсед: ПИ с идентификатор 61813.620.540 (шестдесет и една хиляди осемстотин и тринадесет, точка, шестстотин и двадесет, точка, петстотин и четиридесет), ПИ с идентификатор 61813.558.27 (шестдесет и една хиляди осемстотин и тринадесет, точка, петстотин петдесет и осем, точка, двадесет и седем), ПИ с идентификатор 61813.107.1 (шестдесет и една хиляди осемстотин и тринадесет, точка, сто и седем, точка, едно) и ПИ с идентификатор 61813.107.4 (шестдесет и една хиляди осемстотин и тринадесет, точка, сто и седем, точка, четири), който имот съгласно доказателствени документи за собственост представлява НИВА от 0.722 дка (нула цяло и седемстотин двадесет и две хилядни декара), седма категория, местност РАВНАКО, имот № 107003 по картата на землището на град Разлог, при граници (съсед): имот № 107004 – нива на наследниците на АВРАМ РАЧЕВ, имот № 000027 – път IV клас на ОБЩИНА ГР. РАЗЛОГ, имот № 107001 – нива на наследниците на ЦВЕТКО

ЮРУКОВ и имот № 000540 – напоителен канал на ОБЩИНА ГР. РАЗЛОГ, за продажна цена в размер на 7 220,00 лева (седем хиляди двеста и двадесет лева), която сума ПРОДАВАЧИТЕ НАТАЛИЯ

ЮРУКОВА, лично и в качеството си на пълномощник на КИРИЛ КАЛУШКОВ, на ЕМИЛИЯ РАЧЕВА, на ВЛАДИМИР РАЧЕВ, на МИХАИЛ РАЧЕВ и на ВЛАДИСЛАВ РАЧЕВ, и МАРИАНА ПРАНГОВА, ЕЛЕНА РАЧЕВА и ПИРИН РАЧЕВ, и

тримата чрез пълномощника си адв. Нели Стойчева, заявиха, че са получили от КУПУВАЧА напълно и в брой преди подписването на настоящия нотариален акт.

-----Данъчната оценка на гореописания недвижим имот е в размер на 48,70 лв. (четиридесет и осем лева и седемдесет стотинки), съгласно удостоверение за данъчна оценка с изх. № 5108001938/07.08.2024г., издадено от дирекция „Приходи“ на Община Разлог.

-----II. ПРОДАВАЧИТЕ НАТАЛИЯ ЮРУКОВА, лично и в качеството си на пълномощник на КИРИЛ I КАЛУШКОВ, на ЕМИЛИЯ РАЧЕВА, на ВЛАДИМИР РАЧЕВ, на МИХАИЛ I РАЧЕВ и на ВЛАДИСЛАВ I РАЧЕВ, и МАРИАНА ПРАНГОВА, ЕЛЕНА БОЖАНОВА, РАЧЕВА и ПИРИН РАЧЕВ, и тримата чрез пълномощника си адв.

Нели Стойчева, декларират, че към настоящия момент са изключителни собственици на продавания недвижим имот и с настоящия нотариален акт прехвърлят собствеността върху имота без облигационни и вещни тежести, ипотеки, възбрани, вписани исковы молби, други ограничения и договори с трети лица, които биха увредили КУПУВАЧА, като заявяват, че върху имота, предмет на сделката, не съществуват права на трети лица, съдебни или извънсъдебни спорове, нито има основания да се приеме, че такива ще възникнат за в бъдеще, както и че не съществуват никакви други обстоятелства, поради които КУПУВАЧЪТ да бъде лишен от владението и/или от правото на собственост върху имота. В случай, че някое от декларираните обстоятелства се окаже неистина или КУПУВАЧЪТ претърпи съдебно отстранение (евикция) от имота на каквото и да е основание, страните се споразумяват да приемат, че е налице неизпълнение на задълженията на ПРОДАВАЧИТЕ и освен законовите последици от това неизпълнение, ПРОДАВАЧИТЕ се задължават да върнат на КУПУВАЧА платената продажна цена, посочена в пункт I (първи) по-горе, разноските по сключване на настоящия

договор, както и обезщетение в размер на всички извършени необходими и полезни разности за имота и/или други претърпени вреди.-----

-----III. ИЛИЯ ПОПНИКОЛОВ, в качеството си на управител на СДРУЖЕНИЕ „ПИРИН ЕКО“ - КУПУВАЧ, заяви, че е съгласен и купува описания в пункт I (първи) на настоящия нотариален акт недвижим имот, за сумата от 7 220,00 лева (седем хиляди двеста и двадесет лева), платена съгласно условията на пункт първи по-горе.-----

-----IV. Участващите в нотариалното производство лица – НАТАЛИЯ ЮРУКОВА, лично и в качеството си на пълномощник на продавачите КИРИЛ КАЛУШКОВ, ЕМИЛИЯ

РАЧЕВА, ВЛАДИМИР РАЧЕВ, МИХАИЛ РАЧЕВ и ВЛАДИСЛАВ РАЧЕВ, и адв. Нели

Стойчева, в качеството си на пълномощник на продавачите МАРИАНА ПРАНГОВА, ЕЛЕНА РАЧЕВА и

ПИРИН, РАЧЕВ, и ИЛИЯ ПОПНИКОЛОВ, в качеството си на управител на СДРУЖЕНИЕ „ПИРИН ЕКО“ - КУПУВАЧ, декларират, че са запознати с разпоредбите на Закона за ограничаване на плащанията в брой /обн. ДВ, бр.16 от 22.02.2011г./ и с административно-наказателната отговорност, която носят в случай, че извършат или допуснат извършване на нарушение по горепосочения закон.-----

-----V. Участващите в нотариалното производство лица – НАТАЛИЯ ЮРУКОВА, лично и в качеството си на пълномощник на продавачите КИРИЛ КАЛУШКОВ, ЕМИЛИЯ

РАЧЕВА, ВЛАДИМИР РАЧЕВ, МИХАИЛ РАЧЕВ и ВЛАДИСЛАВ РАЧЕВ, и адв. Нели

Стойчева, в качеството си на пълномощник на продавачите МАРИАНА ПРАНГОВА, ЕЛЕНА РАЧЕВА и

ПИРИН, РАЧЕВ, и ИЛИЯ ПОПНИКОЛОВ, в качеството си на управител на СДРУЖЕНИЕ „ПИРИН ЕКО“ - КУПУВАЧ, декларират, че посочената в настоящия нотариален акт сума в размер на 7 220,00 лева (седем хиляди двеста и двадесет лева), представляваща продажната цена за недвижимия имот, подробно описан в пункт първи от настоящия нотариален акт, е действително уговореното плащане по настоящата сделка, като разплащането по сделката е извършено в брой, и същите заявяват, че им е известна наказателната отговорност, която носят за деклариране на неверни данни.-----

-----Преди извършването и подписването на нотариалния акт, в изпълнение на задълженията си по чл. 25, ал. 1 от ЗННД, разясних на участващите в нотариалното производство лица, ясно и недвусмислено фактическото положение и правните последици от този договор и се убедих, че същите го сключват по добра воля, че разбират смисъла и значението на акта, който извършват и желаят настъпването на правните му последици.-----

-----След като се уверих, че продавачите са собственици на продавания недвижим имот, и че са изпълнени особените изисквания на закона, одобрих и издадох настоящия нотариален акт (по проект, представен ми от страните), който прочетох на участващите в нотариалното производство лица, които заявиха, че разбират смисъла и значението му, че одобряват същия и са съгласни с текста му, и го извършват по добра воля. Актът беше подписан от участващите в нотариалното производство лица и от мен - Нотариуса, като същите изписаха пълните си имена.-----

-----При съставянето на акта се представиха следните документи, удостоверяващи правото на собственост на продавачите и изпълнението на особените изисквания на закона: Решение № 01.1А за възстановяване правото на собственост на земи в съществуващи или възстановими стари реални граници в землището на гр. Разлог, издадено на 04.09.2007г. от Общинска служба по земеделие и гори – гр. Разлог, вписано с вх. рег. № 3931 от 02.08.2024г., акт № 178, том XIV, дело № 1678/2024г.,

по описа на Служба по вписванията - гр. Разлог към АВ; Скица на поземлен имот
№ 15-749642-23.07.2024г., издадена от СГКК-Благоевград; Удостоверение за
данъчна оценка, съгласно текста на акта; Пълномощни съгласно текста на акта,
описани по-горе; Удостоверение за наследници с изх. № 1244/17.07.2024г.,
издадено от Община Разлог; Декларации по ДОПК и ЗМИП - за продавачите и
купувача; Декларация по чл.25, ал.8 от ЗННД - за продавачите; Актуално състояние
на сдружението - купувач; Протокол-решение на сдружението - купувач;
Квитанции за платени местен данък, такса вписване и нотариални такси.-----

ЗА ПРОДАВАЧИТЕ: 1....

Наталия *Юрчова*
НАТАЛИЯ ЮРКОВА, лично и в качеството си на пълномощник на КИРИЛ
КАЛУШКОВ, ЕМИЛИЯ Г РАЧЕВА, ВЛАДИМИР РАЧЕВ,
МИХАИЛ РАЧЕВ и ВЛАДИСЛАВ РАЧЕВ/

2.....


Нели *Стоичева*
МАРИАНА ПРАНГОВА, ЕЛЕНА РАЧЕВА и ПИРИН
РАЧЕВ, чрез пълномощника/

ЗА КУПУВАЧА:

Иван *Попов*
/„СДРУЖЕНИЕ „ПИРИН ЕКО“, чрез управителя/

НОТАРИУС:

Планировка	Масштаб	Стор	Густина	Имена на
идентификатор	район	чест	номер	градни
				зони
818137.3	107	3	107023	Разло
				Разлог

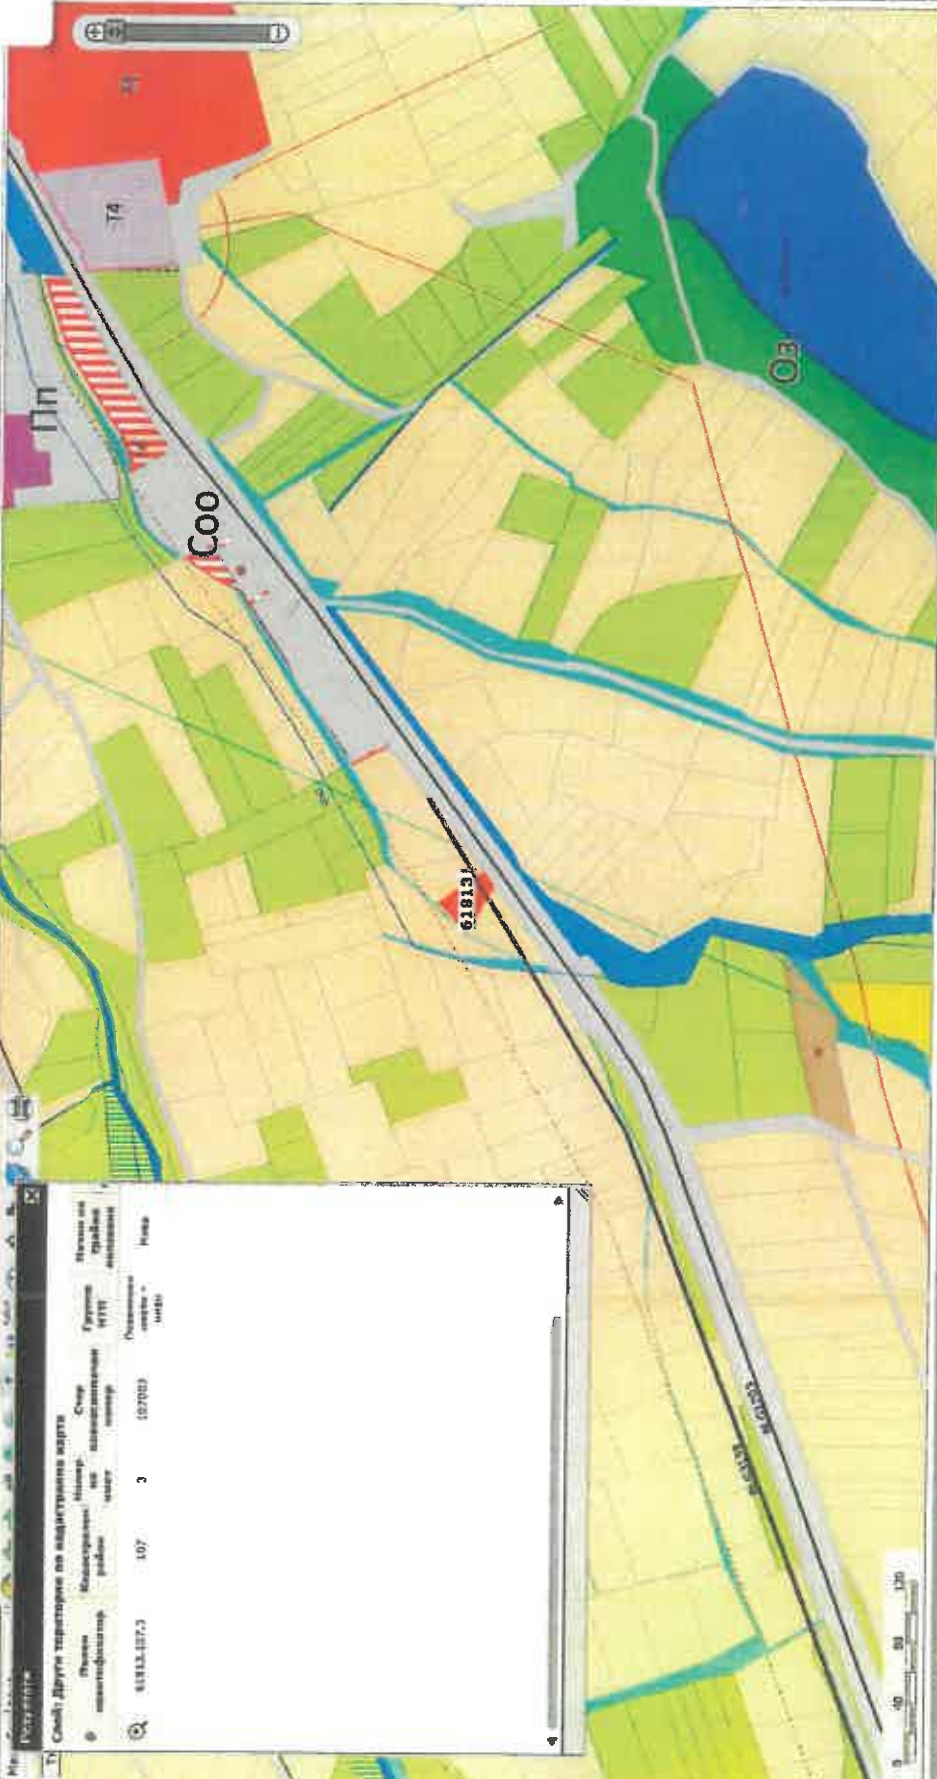

- ☒ Устройствени зони и терени с устройствено решение
- ☒ Замърсени територии по Закона за културното наследство
- ☒ Защитени и нарушени територии
- ☒ Граница
- ☒ Транспортна инфраструктура
- ☒ Техническа инфраструктура
- ☒ Одобрени подробен устройствен планове извън устройствени зони
- ☒ Разлоз на община Разлог
- ☒ Контактна територия
- ☒ Марежи



Restore pages

Microsoft Edge closed unexpectedly.

