



ОБЩИНА РАЗЛОГ

MUNICIPALITY OF RAZLOG

ул. „Стефан Стамболов“ 1, 2760 Разлог
телефон: 0747 80 095
E-mail: kmet@razlog.bg
www.razlog.bg

1, Stefan Stambolov Str., 2760 Razlog,
Bulgaria
Phone: +359 747 80 095
E-mail: kmet@razlog.bg
www.razlog.bg



ОБЩИНСКА АДМИНИСТРАЦИЯ ГР. РАЗЛОГ
П.КОД Т.КОД
РЕГИСТРАЦИОНЕН ИНСТРУМЕНТ И ДАТА
Вх. № 6100-5/10.01.2025г.
СРОК ЧУВАНЕ НА ДОКУМЕНТА

ДО
ПРЕДСЕДАТЕЛЯ НА ОБЩИНСКИ
СЪВЕТ ГР.РАЗЛОГ

ДОКЛАД

От инж. Красимир Герчев – Кмет на Община Разлог

ОТНОСНО: Допускане за изработване на ПУП – ПЗ - план за застрояване с отреждане за „Жилищно строителство“ в обхвата на поземлен имот с идентификатор № 61813.449.5, местността „Байова Борика“ по одобрена КК на землището на град Разлог, община Разлог

**УВАЖАЕМИ ГОСПОДИН ПРЕДСЕДАТЕЛ,
УВАЖАЕМИ ОБЩИНСКИ СЪВЕТНИЦИ,**

Постъпило е искане с вх. № 94.00 – 3865 (2) / 18.12.2024 год. от Орлин Тодоров и Боряна Тодорова, чрез упълномощен представител с адрес – БЪЛГАРИЯ, област Кюстендил, община Дупница, село Бистрица, ул. собственици на поземлен имот с идентификатор № 61813.449.5, местността „Байова Борика“ по одобрена КК на землището на град Разлог, община Разлог, за допускане изработване на ПУП – ПЗ - план за застрояване с отреждане за „Жилищно строителство“ за поземлен имот с идентификатор № 61813.449.5, местността „Байова Борика“ по одобрена КК на землището на град Разлог, община Разлог.

Изхождайки от гореизложеното и на основание чл.124а, ал.1 и ал.5, чл.109, ал.1, т.3, чл.110, ал.1, т.3 и чл.125, ал.1 и ал.2 от ЗУТ, във връзка с чл.59, ал.1, чл.60 и при условията на чл.12, ал.2 от ЗУТ и чл.21, ал.1, т.11 от ЗМСМА, предлагам Общинския съвет да вземе следното:

РЕШЕНИЕ

1. Разрешава изработване на подробен устройствен план /ПУП/ - ПЗ - план за застрояване с отреждане за „Жилищно строителство“ в обхвата на поземлен имот с идентификатор № 61813.449.5, местността „Байова Борика“ по одобрена КК на землището на град Разлог, община Разлог, при спазване на ограничителните линии на застрояване и устройствените показатели за зона „Ок“ – зона за курортни и рекреационни дейности:

Плътност на застрояване – 30 %

Кинт – 0,9

Нкк – 10 м

При изработване и процедиране на ПУП – ПЗ - план за застрояване с отреждане за „Жилищно строителство“ за поземлен имот с идентификатор № 61813.449.5, местността „Байова Борика“ по одобрена КК на землището на град Разлог, община Разлог да се спази действащата нормативна уредба.

2. Одобрява задание за изработване на подробен устройствен план /ПУП/ - ПЗ- план за застрояване с отреждане за „Вилно строителство“ в обхвата на поземлен имот с идентификатор № 61813.449.5, местността „Байова Борика“ по одобрена КК на землището на град Разлог, община Разлог.

МОТИВИ: Настоящото Решение се прие на основание чл.124а, ал.1 и ал.5, чл.109, ал.1, т.3 и чл.110, ал.1, т.3 и чл.125, ал.1 и ал.2 от ЗУТ, във връзка с чл.59, ал.1, чл.60 и при условията на чл.12, ал.2 от ЗУТ и чл.21, ал.1, т.11 от ЗМСМА. Като взе предвид: Инвестиционно намерение за изграждане на „Вилно строителство“ от собственика на имота.

Приложение:

1. Предложение за изработване на ПУП – План за застрояване.
2. Задание за проектиране на ПУП – ПЗ.
3. Скица на поземлен имот с идентификатор № 61813.449.5, местността „Байова Борика“ по одобрена КК на землището на град Разлог, община Разлог от СГКК - гр. Благоевград.
4. Нотариален акт за дарение на недвижим имот № 63, том XVII, вх. рег. № 5400, дело № 1893 от 17.12.2014 год. вписан в СВ-Разлог.

инж. Красимир Герчев
Кмет на Община Разлог



Съгласувал:

Славчо Фарфаров Зам. Кмет на Община Разлог по „УТСПР“

Съгласувал:

Елена Тумбева – Главен юрисконсулт

Изготвил:

инж. Спасимир Звънчаров – Главен експерт дирекция „УТСПП“

ОБЩИНА РАЗЛОГ

Интерактивна карта с ГИС функционалност на Общия устройствен план на общината

ОУПО Разлог - окончателен проект | Устройствоно зонирание на град Разлог | Документация | Помощ

Машаб 1: 3100

Търсене за: ...

Слой: Граници на земята ЕКАТТЕ		Име	Код на имущество
●	🔍	Разлог	BIG37-00

Слой: Други територии по кадастрална карта						
Пълен идентификатор	Кадастрален район	Номер на мот	Стар планировачен номер	Група НТП	Начин на трайно ползване	
🔍 ●	61813.449.5	449	5	449005	Нива	
					Поземлена иноти – ниви	Частна
						2589.88

Слой: Устройствони зони (община)		
Номер по карта	Типов номер	Наименование
🔍 ●	181	18/Ok
		Курортна зона

Община Банско
Община Белица
Община Дряново
Община Елена
Община Кресненско
Община Мадан
Община Панагюрище
Община Перник
Община Радомир
Община Разлог
Община Сандански
Община Смолян
Община Странджа
Община Троян
Община Хасково
Община Ямбол

смет 6

Р. Тренкево
19.12.24г.

ОБЩИНСКА АДМИНИСТРАЦИЯ
ДОКЪМЕТОВА

п. код..... ОБЩИНА РАЗЛОГ..... 18.11.24

Регистрационен индекс и дата

ПРИДРУЖИТЕЛНО ПИСМО

ОТ

Срок за извършване 9400-3865/1

1. Орлин Тодоров, ЕГН , с постоянен адрес: с. Бистрица, общ.
2. Боряна Тодорова, ЕГН , с постоянен адрес: с. Бистрица, общ.

Адрес за кореспонденция: Благоевград,
Телефон за връзка:

Към заявление с вх. № 9400-3865 от 17.09.2024 г., прилагаме коригирано задание по чл. 125 от ЗУТ и коригиран подробен устройствен план, част "Архитектура".

С уважение:

Чрез упълномощено лице

9. Грентева
26/09.24

В. Грентева

ДО КМЕТА НА
ОПШТИНАТА АД. ОБЩИНА РАЗЛОГ
гр. Разлог

МОЛБА
ОТ

И. КОД.....ТЕЛ..... 9400-3865/1/

Регистрационен индекс и дата

Срок за изпълнение.....

25.09.24

1. Орлин Тодоров, ЕГН

с постоянен адрес:

2. Боряна Тодорова, ЕГН

, с постоянен адрес:

Адрес за кореспонденция:

Телефон за връзка: (

Към заявление с вх. № 9400-3865 от 17.09.2024 г., относно разрепаване изработване на Подробен устройствен план /ПУП/ - План за застрояване /ПЗ/ за промяна предназначението на имот с идентификатор 61813.449.5 в местността "Байова Борика" по кадастралната карта на гр. Разлог, общ. Разлог, обл. Благоевград от "нива" в "завилно строителство", прилагаме Подробен устройствен план, част "Архитектура".

С уважение:

Чрез упълномощено лице

Вх. №

Дата:

ден, месец, година

До Кмета

на:

Община Разлог
община/район/кметство

№

94 00

3865

17.09.24

ЗАЯВЛЕНИЕ

за издаване на разрешение за изработване на подробен устройствен план

От:

Орлин

Тодоров

(попълнете трите имена на физическото лице или наименованието на юридическото лице)

ЕГН

ЕИК:

Адрес:

постоянен/настоящ адрес или адрес на управление на юридическото лице: гр./с.

област

община

ул. (ж. к.)

телефон:

e-mail:

Юридическото лице се представлява от

Антоанета

Робева

(трите имена на представителя/пълномощника и ЕГН)

№/дата на пълномощното

3695 / 19.08.2024г.

док. за собственост

Акт №63 г. XVII в. 1893 / 2014г.

Като заинтересувано(и) лице(а) по смисъла на чл. 131 от ЗУТ, желая да ми/ни бъде издадено разрешение за изработване ПУП - план за регулация и застрояване / план за регулация / план за застрояване / работен устройствен план / парцеларен план за елементите на техническата инфраструктура извън границите на урбанизираните територии в обхват

за имот(и) пл. №

61813.449.5

в кв. №

гр./с

мест./махала

"Байова Борица"

община

Разлог

адрес

Проектирането е за моя сметка.

Прилагам следните документи:

- ☐ Документ за собственост
- ☐ Предварителен договор за прехвърляне на собственост, или съгласие на всички заинтересувани.
- ☐ Скица-предложение.
- ☐ Задание по чл.125 от ЗУТ

Желая да получа резултат от административна услуга:

Желая да бъде извършена:

☐ Бърза услуга ☐ Обикновена услуга

Дата:

16.09.2024г.

Подпис

Уникален номер на заявката

Версия 1

Дата на създаване 30.05.2023 г.

State e-Government
Agency

Digitally signed by State e-
Government Agency
Date: 2023.09.30 09:56:27
+0300

Служи за уникално идентифициране на услугата при последващите действия по нейната обработка, заплащане и доставка (генерира се автоматично при подписване)

ПЪЛНОМОЩНО

Долуподписаните Орлин Тодоров, ЕГН (.....) притежаващ
....., изд. на 15.05.2020г. от МВР – Кюстендил, с постоянен адрес: гр.

и Боряна
Тодорова, ЕГН (.....), притежаваща л.к. (.....), изд. на 31.08.2017г.
от МВР – с постоянен адрес: с. Бистрица,
Кюстендил,

УПЪЛНОМОЩАВАМЕ

Антоанета Робева, с ЕГН (.....), притежаваща лична
карта (.....), издадена на 24.10.2016 г. от МВР – Благоевград, с постоянен
адрес гр. Благоевград,

Анка Манасиева с ЕГН (.....), притежаваща л.к. №
(.....), издадена на 09.04.2021 г. от МВР – Благоевград, с постоянен адрес: гр.
Благоевград, които заедно и
поотделно да упражняват следните права:

Да ни представляват пред Община Разлог, „ВиК“ ЕООД - гр.
Благоевград, „ЕРМ ЗАПАД“ ЕАД, Служба по геодезия, картография и
кадастър – Благоевград, Басейнова дирекция „Западнобеломорски район“,
Областна Дирекция „Земеделие“, Регионална здравна инспекция /РЗИ/,
Регионална инспекция по околна среда и води /РИОСВ/, Министерство на
земеделието, „Напоителни системи“ ЕАД, както и пред всички държавни,
общински и обществени органи, институции и организации, физически и
юридически лица, във връзка с процедури по разрешаване изработване,
обявяване и одобряване на Подробен устройствен план /ПУП/ - план за
застрояване /ПЗ/ за имот с идентификатор 61813.449.5 в местността „Байова
Борика“ по кадастралната карта на гр. Разлог, общ. Разлог, обл. Благоевград.

Да ни представляват пред Община Разлог, относно подаване на заявления
за одобряване на ПУП-ПЗ, да подписват обявления от наше име, както и да
получат цялата документация за гореописания имот, в оригинал.

Във връзка с упражняване на гореописаните права, същите се
упълномощават, да представят и получават всякакви документи в оригинал и
да се подписват вместо нас навсякъде, където е необходимо.



ПРИХОДЕН КАСОВ ОРДЕР

номер: 0000075239

дата: 22.11.2024 г.

Организация: Община Разлог адрес: ул. "Стефан Стамболов" N1
БУЛСТАТ 000024948 МОЛ инж. Красимир Герчев

да се приеме от: НОТАРИУС №731 ОРЛИН

ТОДОРОВ адрес: ,

Плащане на такси

N	Наименование на стоката/услугата.	Мярка	Кол.	Ед.цена	Стойност	ДДС%
1	Допускане изработване на ПУП - 94 00-3865		1.000		80.00	

словом: осемдесет лева

сума: 80.00 лв.
ДДС: 0.00 лв.
всичко: 80.00 лв.

Начин на плащане: В брой.

Платено от: _____

Съставил: _____

/Антоанета Кокова/



Нотариална такса по ЗНот.
Удостоверяван материален
Интерес
826,50 лева.

Проп. такса: 40,91 лв.
Обикн. такса: 66 лв.
Доп. такса: лв.
Всичко: 40,91 лв.
Сметка № 11304 от 2014 г.
Квит. № от 2014 г.

Вписване по ЗС/ПВ
Служба по вписванията
Вх. рег. № 5400 от 17.12.2014 г.
Акт № 63 том XVII дело
№ 1893/2014 г.
Партидна книга: том III стр. 13019
Такса за вписване по ЗДТ: лв.
Кв. № г.
СЪДИЯ ПО
.....

НОТАРИАЛЕН АКТ

ЗА ДАРЕНИЕ НА НЕДВИЖИМ ИМОТ

№ 1123 том III рег. № 333 Дело № 412 от 2014 г.

Днес, 17.12.2014 /десет и седемнадесет/ година, пред мен –
КРАСИ МАНЕВ - Нотариус с район на действие – района на Районен съд - Разлог,
вписан под № 061 /шестдесет и едно/ в регистъра на Нотариалната камара на
РБългария, в кантората ми в град Разлог, област Благоевград, ул. „Бяла река“
№14, се яви: СЛАВЧО ТУМБЕВ – ЕГН л.к.

..... Благоевград, постоянен адрес: гр. Разлог,
в качеството си на пълномощник на АСЯ

РАДКОВА – ТОДОРОВА с ЕГН л.к.

Кюстендил, постоянен адрес:

/пълномощно с рег. №7142/08.12.2014г. – за удостоверяване на подпис и
рег. №7143, том I, №130/08.12.2014г. за удостоверяване на съдържание на Нотариус
Луиза Стоева – рег. №527 в регистъра на Нотариалната камара на Р България, с район
на действие – РС Дупница/от една страна - като ДАРИТЕЛ и от друга страна:
СЛАВЧО ТУМБЕВ – ЕГН л.к.

МВР Благоевград, постоянен адрес: гр. Разлог, ул. „Възраждане“ №19, в качеството си
на пълномощник на ОРЛИН ТОДОРОВ с

..... МВР
на БОРЯНА

ТОДОРОВА с л.к. - МВР Кюстендил,
постоянен адрес:

/пълномощно с рег. №7137/08.12.2014г. – за удостоверяване на подпис и рег. №7138,
том I, №129/08.12.2014г. за удостоверяване на съдържание на Нотариус Луиза Стоева –
рег. №527 в регистъра на Нотариалната камара на Р България, с район на действие – РС
Дупница/ като ДАРЕНИ, и, след като се уверих в тяхната самоличност дееспособност
и представителна власт, същите ми заявиха, че сключват следния договор:

I. АСЯ РАДКОВА – ТОДОРОВА, представлявана от
пълномощника си СЛАВЧО ТУМБЕВ да р я в а и прехвърля правото
на собственост на ОРЛИН ТОДОРОВ, представляван от пълномощника
си СЛАВЧО ТУМБЕВ и на БОРЯНА ТОДОРОВА,


СЛУЖБА ПО ГЕОДЕЗИЯ, КАРТОГРАФИЯ И КАДАСТЪР - гр. БЛАГОЕВГРАД
2700 ПОЩЕНСКА КУТИЯ - 318, Ул. "ИВАН МИХАЙЛОВ" №49, вх.Б, ет.4, Тел/факс: 073/832459;830423,
blagoevgrad@cadastre.bg, acad_blg@mail.bg, БУЛСТАТ:130362903

СКИЦА НА ПОЗЕМЛЕН ИМОТ
№ 6282 / 19.05.2009 г.

Поземлен имот с идентификатор **61813.449.5**

Гр. Разлог, общ. Разлог, обл. Благоевград
По кадастралната карта и кадастралните регистри, одобрени със Заповед РД-18-33 / 15.05.2006г.
на **ИЗПЪЛНИТЕЛНИЯ ДИРЕКТОР НА АК**
Последно изменение на кадастралната карта и кадастралните регистри, засягащо
поземления имот - **няма изменение**
Адрес на поземления имот: **местност БАЙОВА БОРИКА**
Площ: **2590 кв.м**
Трайно предназначение на територията: **Земеделска**
Начин на трайно ползване: **Нива**

Координатна система 1970г.

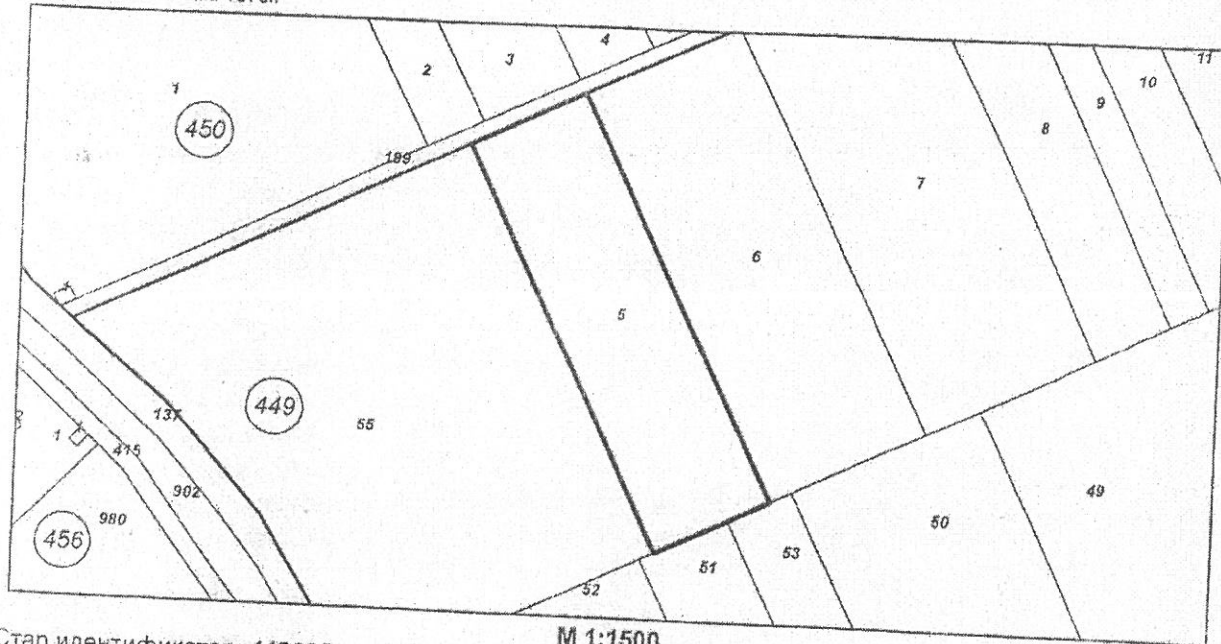

Стар идентификатор: **449005**

Съседни: **61813.449.55, 61813.449.51, 61813.449.53, 61813.449.6, 61813.450.189**

Собственици:

1. **ИВАН**

ГЕРГИНИН

площ 2589 кв.м. от правото на собственост

Решение на ПК по чл.17, ал.1 от ЗСПЗЗ (чл.27 от ППЗСПЗЗ) за възстановяване на правото на
собственост с план за земеразделяне № 01.4 от 07.12.1999г., издаден от ПК гр. РАЗЛОГ

Носители на други вещни права:
няма данни

Скицата да послужи за: **Районен съд - Разлог.**

Скица № 6282 / 19.05.2009 г. издадена въз основа на
документ с входящ № 94-4438 / 19.05.2009 г.

Изработил:

Йорданка Пешева

Н-к на СГКК гр. БЛАГОЕВГРАД

/инж. ВАЛ

представявана от пълномощника си СЛАВЧО

ТУМБЕВ, върху

следните недвижими имоти, а именно:.....

1. „ПОЗЕМЛЕН ИМОТ с идентификатор 61813.12.573 /землище шестдесет и една хиляди осемстотин и тринадесет, кадастрален район дванадесет, поземлен имот петстотин седемдесет и три/по кадастралната карта и кадастралните регистри на гр. Разлог, общ. Разлог, обл. Благоевград, одобрени със заповед РД-18-33/15.05.2006г. на ИД на АК, последно изменение със заповед КД-14-01-1078/04.10.2013г. на Началника на СГКК – Благоевград, адрес на поземления имот: местност ТИЦЕТО/промяна на НТ, площ 2125 /две хиляди сто двадесет и пет/кв. м, трайно предназначение на територията: Горска, начин на трайно ползване: Ливада, стар идентификатор: няма, номер по предходен план: 012573 /дванадесет хиляди петстотин седемдесет и три/, съседи: 61813.12.568, 61813.12.572, 61813.677.113, 61813.10.5, 61813.10.21“.....

Данъчната оценка на този имот е 26,80 лв. /двадесет и шест лева и осемдесет стотинки/.....

2 „ПОЗЕМЛЕН ИМОТ с идентификатор 61813.449.5 /землище шестдесет и една хиляди осемстотин и тринадесет, кадастрален район четиристотин четиридесет и девет, поземлен имот пет/ по кадастралната карта и кадастралните регистри на гр. Разлог, общ. Разлог, обл. Благоевград, одобрени със заповед РД-18-33/15.05.2006г. на ИД на АК, последно изменение със заповед: няма издадена заповед за изменение в КККР, адрес на поземления имот: местност БАЙОВА БОРИКА, площ 2590 /две хиляди петстотин и деветдесет/кв. м, трайно предназначение на територията: Земеделска, начин на трайно ползване: Нива, стар идентификатор: няма, номер по предходен план: 449005 /четиристотин четиридесет и девет хиляди и пет/, съседи: 61813.449.55, 61813.449.51, 61813.449.53, 61813.449.6, 61813.450.189“.....

Данъчната оценка на този имот е 253,80 лв. /двеста петдесет и три лева и осемдесет стотинки/.....

3. „ПОЗЕМЛЕН ИМОТ с идентификатор 61813.474.943 /землище шестдесет и една хиляди осемстотин и тринадесет, кадастрален район четиристотин седемдесет и четири, поземлен имот деветстотин четиридесет и три/по кадастралната карта и кадастралните регистри на гр. Разлог, общ. Разлог, обл. Благоевград, одобрени със заповед РД-18-33/15.05.2006г. на ИД на АК, последно изменение със заповед КД-14-01-1079/04.10.2013г. на Началник на СГКК - Благоевград, адрес на поземления имот: местност ЛЕСКАТА, площ 2017 /две хиляди и седемнадесет/кв. м, трайно предназначение на територията: Земеделска, начин на трайно ползване: Ливада, стар идентификатор: 61813.474.18 /землище шестдесет и една хиляди осемстотин и тринадесет, кадастрален район четиристотинседемдесет и четири, поземлен имот осемнадесет/, номер по предходен план: 474943 /четиристотин седемдесет и четири хиляди деветстотин четиридесет и три/, съседи: 61813.474.17, 61813.474.900, 61813.476.898, 61813.474.944,“.....

Данъчната оценка на този имот е 98,00 лв. /деветдесет и осем лева/.....

4. „ПОЗЕМЛЕН ИМОТ с идентификатор 61813.389.16 /землище шестдесет и една хиляди осемстотин и тринадесет, кадастрален район триста осемдесет и девет, поземлен имот шестнадесет/по кадастралната карта и кадастралните регистри на гр. Разлог, общ. Разлог, обл. Благоевград, одобрени със заповед РД-18-33/15.05.2006г. на ИД на АК, последно изменение със заповед: няма издадена заповед за изменение в КККР, адрес на поземления имот: местност КАРАВИДНИЦЕ, площ 2502 /две хиляди петстотин и два/кв. м, трайно предназначение на територията: Земеделска, начин на трайно ползване: Нива, стар идентификатор: няма, номер по

предходен план: 389016 /триста осемдесет и девет и шестнадесет/, съседи: 61813.389.17, 61813.389.671, 61813.389.15, 61813.389.12“.....

Данъчната оценка на този имот е 222,90 лв. /двеста двадесет и два лева и деветдесет стотинки/.....

5. „ПОЗЕМЛЕН ИМОТ с идентификатор 61813.375.3 /шестдесет и една хиляди осемстотин и тринадесет, кадастрален район триста седемдесет и пет, поземлен имот три/по кадастралната карта и кадастралните регистри на гр. Разлог, общ. Разлог, обл. Благоевград, одобрени със заповед РД-18-33/15.05.2006г. на ИД на АК, последно изменение със заповед: няма издадена заповед за изменение в КKKP, адрес на поземления имот: местност ЧЕРВЕНО БЪРДО, площ 4499 /четири хиляди четиристотин деветдесет и девет/кв. м, трайно предназначение на територията: Земеделска, начин на трайно ползване: Нива, стар идентификатор: няма, номер по предходен план: 375003 /триста седемдесет и пет хиляди и три/, съседи: 61813.375.741, 61813.375.739, 61813.375.57, 61813.375.4“.....

Данъчната оценка на този имот е 225,00 лв. /двеста двадесет и пет лева/.

II. ДАРЕНИТЕ ОРЛИН ТОДОРОВ и БОРЯНА

ТОДОРОВА, двамата представлявани от пълномощника си СЛАВЧО ТУМБЕВ заявяват, че са съгласни и приемат с благодарност направеното им дарение на недвижимите имоти, подробно описани в точка I /първа/ от настоящия договор.

След като се уверих, че ДАРИТЕЛЯТ е собственик на недвижимите имоти, които дарява, и, че са изпълнени особените изисквания на закона, прочетох този нотариален акт на страните, разясних им подробно последните от сключения договор, и след одобрението му същият се подписа от тях и от мен – Нотариуса.

При съставянето на акта се представиха следните документи, удостоверяващи правото на собственост и изпълнението на особените изисквания на закона: Решение №П1822/27.04.2004г. На ОСЗГ – Разлог, влязло в сила на 27.04.2004г., Решение №01.4/07.12.1999г.- Поземлена комисия Разлог, влязло в сила на 07.12.1999г., Протокол по гр. Дело №20091240100542 по описа за 2009г. на Районен съд – Разлог, вписан с вх. Р №3193/11.08.2014г., том I, №174, пл №2081, Удостоверения за данъчни оценки №№5108011424, 5108011425, 5108011426, 5108011428, 5108011429/ 01.08.2014г. - Община Разлог, Скици №№ 19220, 19226, 19233, 19234, 19236/07.11.2013г., презаверени на 08.07.2014г. – СГКК- Благоевград, Пълномощно с рег. №7142/08.12.2014г. – за удостоверяване на подпис и рег. №7143, том I, №130/08.12.2014г. за удостоверяване на съдържание на Нотариус Луиза Стоева – рег. №527 в регистъра на Нотариалната камара на Р България, с район на действие – РС Дупница, Пълномощно с рег. №7137/08.12.2014г. – за удостоверяване на подпис и рег. №7138, том I, №129/08.12.2014г. за удостоверяване на съдържание на Нотариус Луиза Стоева – рег. №527 в регистъра на Нотариалната камара на Р България, с район на действие – РС Дупница, Удостоверения за раждане на дарените, Декларации по чл.25, ал.8 от ЗННД; Декларация по чл. 264, ал.1 от ДОПК; Квитанции за платени такси.

ДАРИТЕА:

1/...../п-к/

Славчо

Тумбев

ДАРЕНИ:

1...../П-К/

Св. П.
Св. П.

Григорев

2...../П-К/

Савко

Григорев

НОТАРИУС





СЛУЖБА ПО ГЕОДЕЗИЯ, КАРТОГРАФИЯ И КАДАСТЪР - ГР. БЛАГОЕВГРАД

2700, ПОЩЕНСКА КУТИЯ - 318, Ул. "ИВАН МИХАЙЛОВ" №49, вх.Б, ет.4, 073/832459; 830423,
blagoevgrad@cadastre.bg, БУЛСТАТ:130362903

СКИЦА НА ПОЗЕМЛЕН ИМОТ № 15-862625-23.08.2024 г.

Поземлен имот с идентификатор 61813.449.5

Гр. Разлог, общ. Разлог, обл. Благоевград

По кадастралната карта и кадастралните регистри, одобрени със Заповед РД-18-33/15.05.2006 г.
на ИЗПЪЛНИТЕЛНИЯ ДИРЕКТОР НА АК

Последно изменение на кадастралната карта и кадастралните регистри, засягащо поземления имот е от
29.01.2015 г.

Адрес на поземления имот: гр. Разлог, местност БАЙОВА БОРИКА

Площ: 2590 кв. м

Трайно предназначение на територията: Земеделска

Начин на трайно ползване: Нива

Категория на земята: 5

Координатна система KKC2005



М 1:1000

Съседи: 61813.449.55, 61813.449.51, 61813.449.53, 61813.449.6, 61813.450.189

Предишен идентификатор: няма

Номер по предходен план: 449005

Скица № 15-862625-23.08.2024 г. издадена въз основа на
заявление с входящ № 01-457520-20.08.2024 г.

е предоставена от АГКК, чрез информационната система
на кадастъра за нотариалното производство на нотариус

ОРЛИН

ТОДОРОВ, рег. № 731





Собственици по данни от КРНИ:

1. **ОРЛИН** **ТОДОРОВ**

Ид. част 1/2 от правото на собственост

Нотариален акт № 63 том 17 рег. 5400 дело 1893 от 17.12.2014г., издаден от СЛУЖБА ПО ВПИСВАНИЯ
гр.РАЗЛОГ

2. **БОРЯНА** **ТОДОРОВА**

Ид. част 1/2 от правото на собственост

Нотариален акт № 63 том 17 рег. 5400 дело 1893 от 17.12.2014г., издаден от СЛУЖБА ПО ВПИСВАНИЯ
гр.РАЗЛОГ


Носители на други вещни права по данни от КРНИ:

няма данни

Списък с координатите на точките, определящи границите на поземления имот:

Координатна система KKC2005

Точка №	Координати	
	X [m]	Y [m]
1.	4638057.46	327273.82
2.	4637970.33	327313.97
3.	4637966.17	327304.95
4.	4637959.28	327289.99
5.	4637959.02	327289.44
6.	4638046.17	327249.31

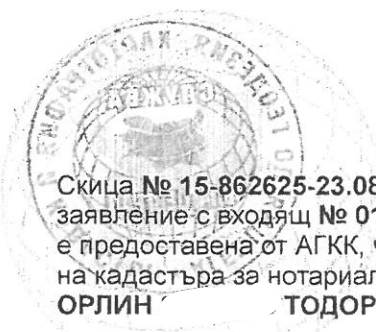

Скица № 15-862625-23.08.2024 г. издадена въз основа на
заявление с входящ № 01-457520-20.08.2024 г.
е предоставена от АГКК, чрез информационната система
на кадастъра за нотариалното производство на нотариус
ОРЛИН **ТОДОРОВ**, рег. № 731



/Анаст



СЛУЖБА ПО ГЕОДЕЗИЯ, КАРТОГРАФИЯ И КАДАСТЪР - ГР. БЛАГОЕВГРАД

2700, ПОЩЕНСКА КУТИЯ - 318, Ул. "ИВАН МИХАЙЛОВ" №49, вх.Б, ет.4, 073/832459; 830423,
blagoevgrad@cadastre.bg, БУЛСТАТ:130362903

СКИЦА НА ПОЗЕМЛЕН ИМОТ № 15-862613-23.08.2024 г.

Поземлен имот с идентификатор 61813.449.5

Гр. Разлог, общ. Разлог, обл. Благоевград

По кадастралната карта и кадастралните регистри, одобрени със **Заповед РД-18-33/15.05.2006 г.**
на ИЗПЪЛНИТЕЛНИЯ ДИРЕКТОР НА АК

Последно изменение на кадастралната карта и кадастралните регистри, засягащо поземления имот е от **29.01.2015 г.**

Адрес на поземления имот: **гр. Разлог, местност БАЙОВА БОРИКА**

Площ: **2590 кв. м**

Трайно предназначение на територията: **Земеделска**

Начин на трайно ползване: **Нива**

Категория на земята: **5**

Координатна система ККС2005



М 1:5000

Съседи: 61813.449.55, 61813.449.51, 61813.449.53, 61813.449.6, 61813.450.189

Предишен идентификатор: **няма**

Номер по предходен план: **449005**

Скица № 15-862613-23.08.2024 г. издадена въз основа на
заявление с входящ № 01-457520-20.08.2024 г.

е предоставена от АГКК, чрез информационната система
на кадастъра за нотариалното производство на нотариус

ОРЛИН **ТОДОРОВ**, рег. № 731



/Анастас



Собственици по данни от КРНИ:

1. **ОРЛИН** **ГОДОРОВ**

Ид. част 1/2 от правото на собственост

Нотариален акт № 63 том 17 рег. 5400 дело 1893 от 17.12.2014г., издаден от СЛУЖБА ПО ВПИСВАНИЯ
гр.РАЗЛОГ

2. **БОРЯНА** **ГОДОРОВА**

Ид. част 1/2 от правото на собственост

Нотариален акт № 63 том 17 рег. 5400 дело 1893 от 17.12.2014г., издаден от СЛУЖБА ПО ВПИСВАНИЯ
гр.РАЗЛОГ

Носители на други вещни права по данни от КРНИ:

няма данни

Скица № 15-862613-23.08.2024 г. издадена въз основа на
заявление с входящ № 01-457520-20.08.2024 г.
е предоставена от АГКК, чрез информационната система
на кадастъра за нотариалното производство на нотариус
ОРЛИН **ГОДОРОВ**, рег. № 731



ЗАДАНИЕ за ИЗРАБОТВАНЕ на Подробен устройствен план /ПУП/ - План за застрояване /ПЗ/ -

По реда на чл.125 от ЗУТ

За изработване на Подробен устройствен план /ПУП/ - План за застрояване /ПЗ/ за промяна предназначението на имот с идентификатор 61813.449.5 в местността "Байова Борика" по кадастралната карта на гр. Разлог, общ. Разлог, обл. Благоевград от "нива" в "за жилищно строителство", на основание чл. 124а, ал. 1 от ЗУТ.

ВЪЗЛОЖИТЕЛИ: Орлин

Тодоров и Боряна

Тодорова.

I. ДАННИ ЗА ИМОТА:

1. Собственост: Собственици сме на имот с идентификатор 61813.449.5 в местността "Байова Борика" по кадастралната карта на гр. Разлог, общ. Разлог, обл. Благоевград, съгласно нотариален акт за дарение на недвижим имот № 63, том XVII, дело № 1893, вх. рег. № 5400 от 17.12.2014 г.

2. Териториален обхват: Имот с идентификатор 61813.449.5 в местността "Байова Борика" по кадастралната карта на гр. Разлог, общ. Разлог, обл. Благоевград, одобрена със Заповед № РД-18-33/15.05.2006 г. на Изпълнителен директор на АГКК и последно изменение от 29.01.2015 г. с площ 2590 кв. м. и начин на трайно ползване – нива.

3. Територията в която е разположен имота не попада и не засяга защитени зони по НАТУРА 2000 и защитени територии по закона за биологичното разнообразие.

4. Градоустройство: Съгласно окончателен проект на общ устройствен план на община Разлог, имотът попада в курортна устройствена зона – „Ок“. Настоящото задание обхваща целия имот с цел промяна предназначението му от „нива“ в "за жилищно строителство", съгласно при следните параметри на застрояване, съгласно чл. 28, ал. 1, т. 1 и чл. 28, ал. 2 от : Наредба № 7 от 22.12.2003 г. за правила и нормативи за устройство на отделните видове територии и устройствени зони.

4.1. Начин на застрояване – свободно /самостоятелно в поземления имот на разстояние от регулационните линии, отговарящи на условията на чл. 28 от Наредба № 7 от 22.12.2003 г. за правила и нормативи за устройство на отделните видове територии и устройствени схеми/, както и на предвижданията на ОУП на община Разлог.

4.2. Характер на застрояване –свободно застрояване с височина до 10.00 м.

4.3. Плътност на застрояване (П застр.): 30 %

4.4. Мин. озеленена площ (П озл.): 50 %

4.5. Интензивност на застрояване (К инт):0.9.

II. Фази за изпълнение на проекта:

1.Подробен устройствен план /ПУП/ - План за застрояване /ПЗ/ за промяна предназначение на земеделска земя. Провеждане на процедура за промяна предназначение на имота от "нива" в "за жилищно строителство", като за целта ще се

проведат необходимите процедури по реда на Закона за устройство на територията и Закона за опазване на земеделските земи в прогнозен срок от 6-9 м.

2. ПУП-ПЗ ще бъде съгласуван със следните специализирани контролни органи и експлоатационни дружества: РИОСВ - Благоевград, РЗИ - Благоевград; Напоителни системи ЕАД; „ЕРМ - Запад“ ЕАД; „ВиК“ ЕООД – Благоевград, на основание чл. 128, ал. 6 от ЗУТ.

III. Разрешаване на строителството:

1. Провеждане на процедура по реда на глава VIII, раздел III от Закона за устройство на територията. Изготвяне и съгласуване на инвестиционни проекти в обхват и съдържание съгласно Наредба 4 в сила от 05.06.2001г. за обхвата и съдържанието на инвестиционните проекти. Одобряване на инвестиционните проекти и разрешаване на строителството в прогнозен срок от 4-6 м.

2. Достъп до имота: Достъпът до имота ще се осъществи от имот с идентификатор 61813.450.189 по кадастралната карта на гр. Разлог.

3. Ел. захранване – Присъединяването на имота към електроразпределителната мрежа ще се осъществи, съгласно становище на „ЕРМ - Запад“ ЕАД.

4. ВиК мрежи и съоръжения – Водоснабдяването до имота и отвеждане на отпадните води от имота ще се осъществят съгласно данни за съществуващи ВиК мрежи от ВиК ЕООД - Благоевград.

IV. Срокове за изпълнение: Реализацията на инвестиционното намерение ще се реализира в срок до 2,5 години.

ВЪЗЛОЖИТЕЛИ:1.....

2..

ПОДРОБЕН УСТРОЙСТВЕН ПЛАН – ПЛАН ЗА ЗАСТРОЯВАНЕ

ОБЕКТ: Проект за подробен устройствен план (ПУП) – план за застрояване (ПЗ) за промяна предназначението на имот с идентификатор 61813.449.5 в местността “Байова Борика” по кадастралната карта на гр. Разлог, общ. Разлог, обл. Благоевград от “нива” в “за жилищно строителство”.

ВЪЗЛОЖИТЕЛИ: Орлин

Тодоров и Боряна

Тодорова

ЧАСТ: ГРАДОУСТРОЙСТВО

Пълна проектантска правомощност
ПО УСТР
пер. 1
07258
Проектант
(урб. Весела Митева)

гр. Разлог
2024 г.

ОБЯСНИТЕЛНА ЗАПИСКА

Относно: Проект за Подробен устройствен план /ПУП/ - План за застрояване /ПЗ/ за промяна предназначението на имот с идентификатор 61813.449.5 в местността "Байова Борика" по кадастралната карта на гр. Разлог, общ. Разлог, обл. Благоевград от "нива" в "за жилищно строителство".

Възложители: Орлин

Тодоров и Боряна

Тодорова

I. ПРОЕКТНА ОБОСНОВКА

Настоящият проект е изработен по възлагане на собствениците на имот с идентификатор 61813.449.5 в местността "Байова Борика" по кадастралната карта на гр. Разлог, общ. Разлог, обл. Благоевград.

II. ОБХВАТ

Проектът за ПУП – ПЗ е изработен в обхват имот с идентификатор 61813.449.5 в местността "Байова Борика" по кадастралната карта на гр. Разлог, общ. Разлог, обл. Благоевград.

III. ДЕЙСТВАЩИ УСТРОЙСТВЕНИ ПАРАМЕТРИ

Съгласно Общ устройствен план на община Разлог, одобрен с Решение № 184 от 26.10.2017 г. на Общински съвет Разлог, имот с идентификатор 61813.449.5 в местността "Байова Борика" по кадастралната карта на гр. Разлог, общ. Разлог, обл. Благоевград попада в курортна устройствена зона – „Ок“, със стойности на показателите за устройство и застрояване:

Височина на застрояване – до 10.00 м.

Максимална стойност на Кинт. – 0.9

Максимална плътност на застрояване – 30 %

Минимална плътност на озеленяване – 50 %.

IV. ОСНОВАНИЕ И ПРОЕКТНО РЕШЕНИЕ

С Решение на Общински съвет Разлог е разрешено изработването на Подробен устройствен план /ПУП/ - План за застрояване /ПЗ/ за промяна предназначението на имот с идентификатор 61813.449.5 в местността "Байова Борика" по кадастралната карта на гр. Разлог, общ. Разлог, обл. Благоевград от "нива" в "за жилищно строителство", при спазване на устройствена зона „Ок“ със следните устройствени показатели:

Височина на застрояване – до 10.00 м.

Максимална стойност на Кинт. – 0.9

Максимална плътност на застрояване – 30 %


Минимална плътност на озеленяване – 50 %.



Проектант:...

(урб. В. Митева)

ПОДРОБЕН УСТРОЙСТВЕН ПЛАН (ПУП) - ПЛАН ЗА ЗАСТРОЯВАНЕ (ПЗ)
за имот с идентификатор 61813.449.5 в местността "Байова Борика" по кадастралната карта на
гр. Разлог, общ. Разлог, обл. Благоевград от "нива" в "за жилищно строителство"

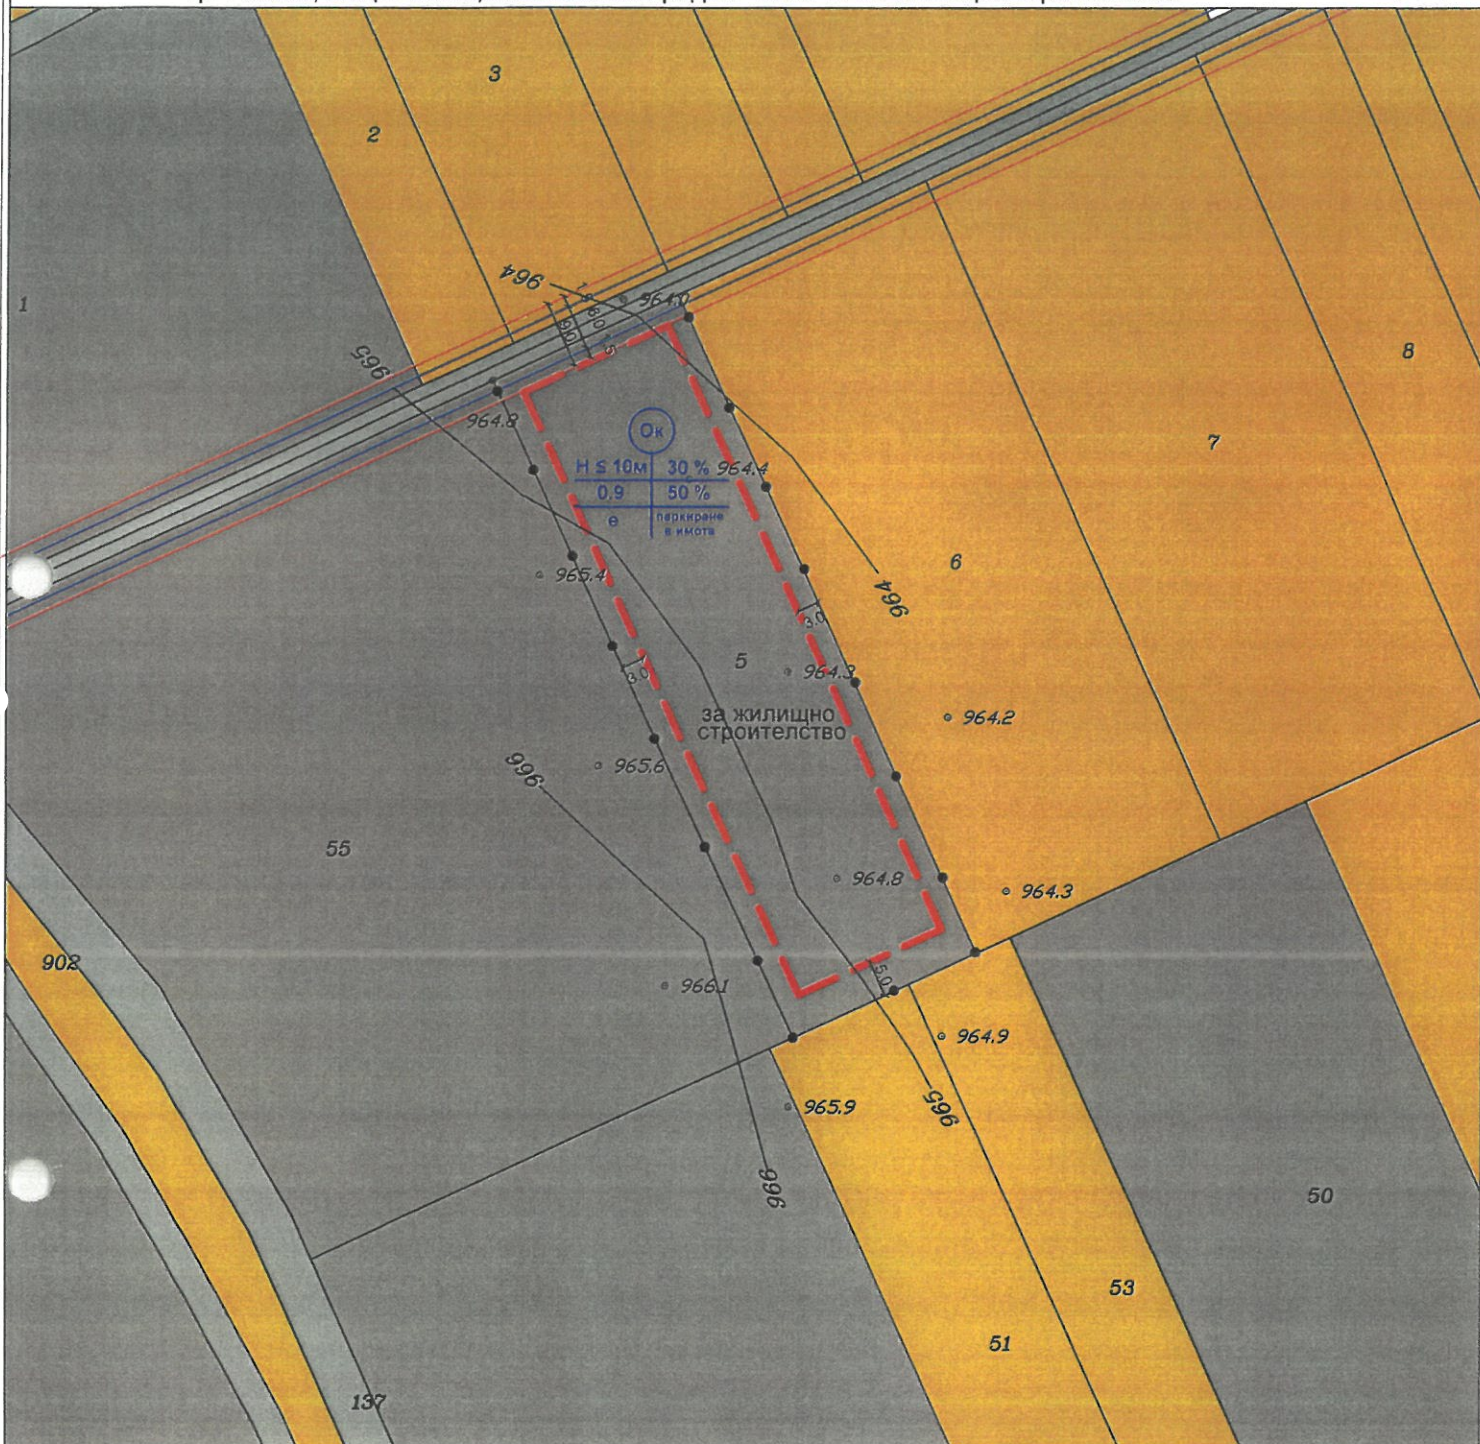

ЛЕГЕНДА:

- Ограничителна линия на застрояване
- Граница на промяна на режим на устройство и застрояване
- Жилищно строителство
- Земеделски територии
- Полски път
- Улична регулация

Имот с №	Устройствена зона	Градоустройствени параметри			Етажност вис. в м.	Начин на застрояване
		П застр.	Кинт.	П озел.		
61813.449.5	Ok	30%	0.9	50%	≤ 10м	свободно - е

ОБЕКТ: ПУП - ПЗ за имот с идентификатор 61813.449.5 в местността "Байова Борика" по кадастралната карта на гр. Разлог, общ. Разлог, обл. Благоевград от "нива" в "за жилищно строителство".


Възложители: Орлин Яворов Тодоров и Боряна Яворова Тодорова

Част: Градоустройство

Фаза на проектиране: окончателен проект

Мащаб: 1:1000

Дата: 2024 г.

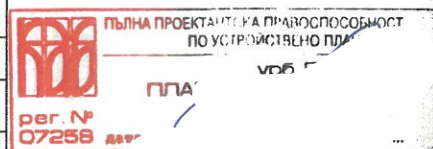

Проектант: урб. В. Митева

